Commune du Mont
Site sportif du Châtaignier

Vestiaires - Buvette

Création d'une annexe pour le matériel

302-011d Plan et Façade Sud

Ech.: 1:100

Dess.: AB
Date: 16.10.2017
Modif.: 08.01.2018

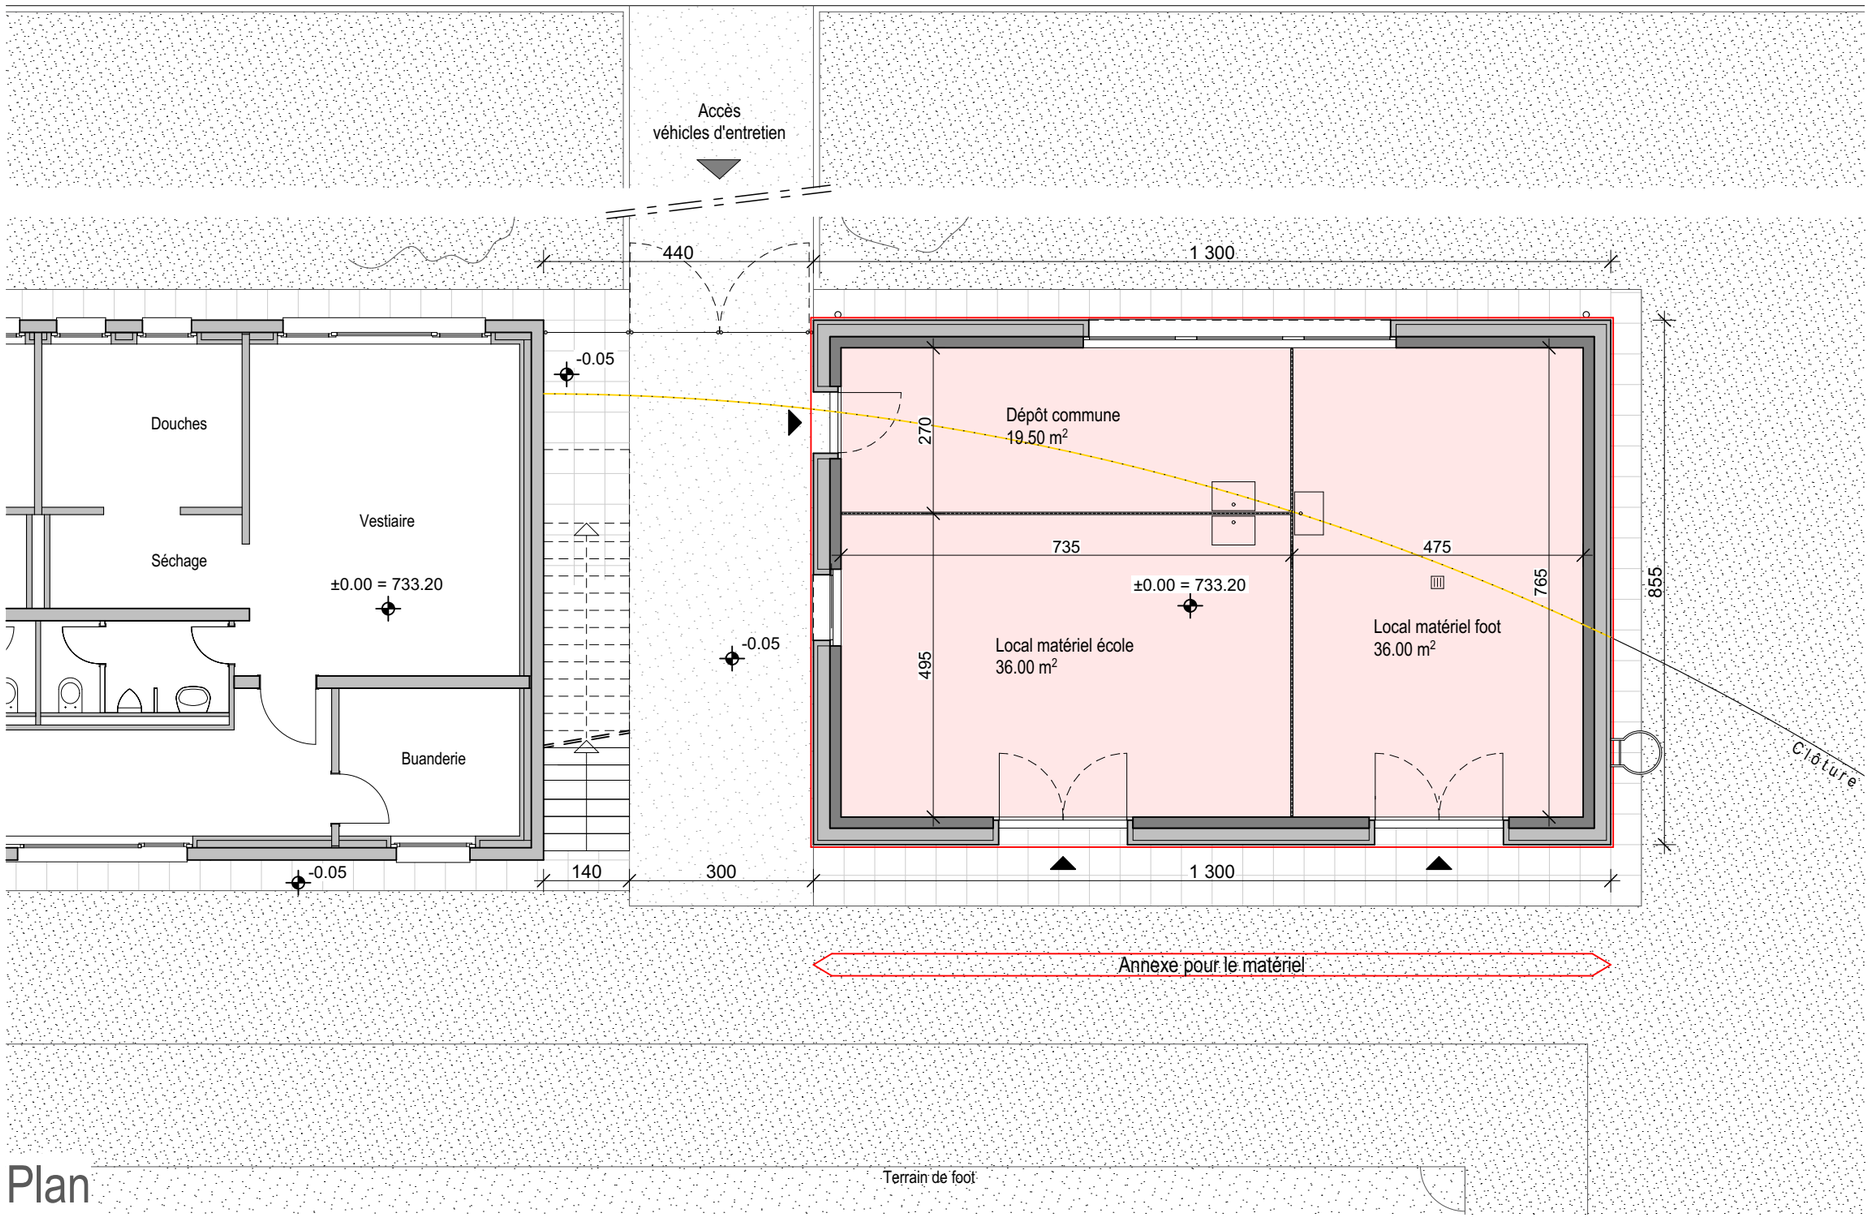

Plan

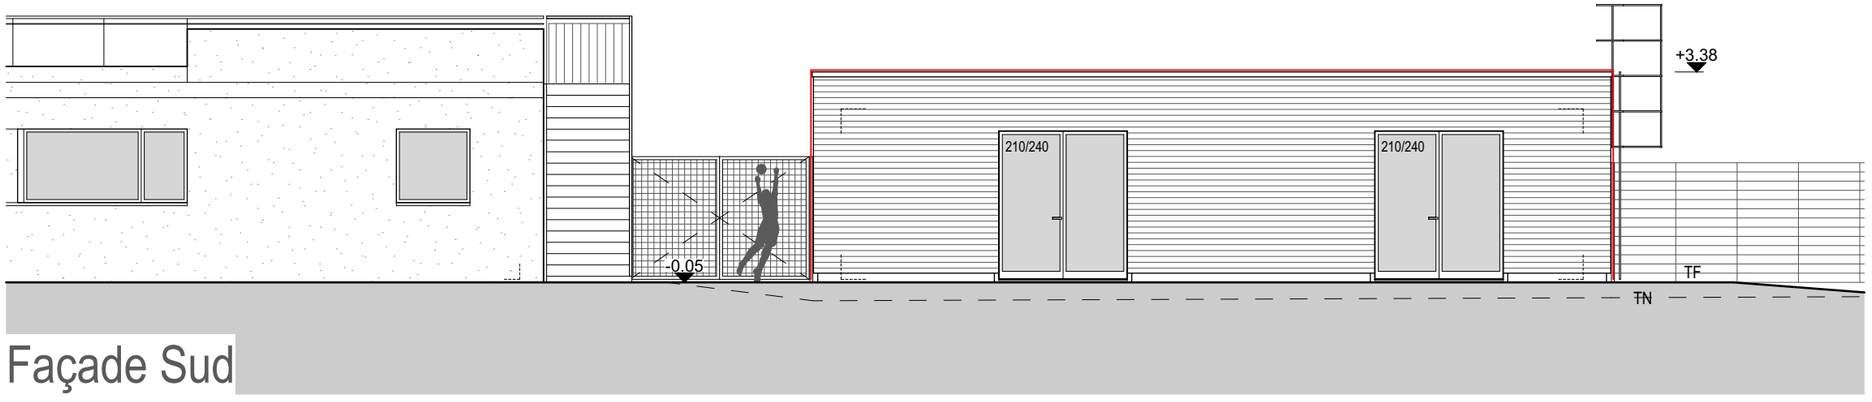

Façade Sud

ATELIER D'ARCHITECTURE JEAN-PAUL CRAUSAZ
ET PARTENAIRE - ARCHITECTE ETS
CHEMIN DE PIERREFLEUR 50, 1004 LAUSANNE,
TEL. 021/646 87 74 FAX 021/646 87 75, JP.CRAUSAZ@BLUEWIN.CH