

COMMUNE DU MONT-SUR-LAUSANNE

SERVICE DE L'AMENAGEMENT DU TERRITOIRE ET DES BATIMENTS
T 021 651 91 91
F 021 651 91 92
E urbanisme@lemontsurlausanne.ch

OBJET:
EXTENSION DU CENTRE SCOLAIRE DU MOTTIER
ADRESSE:
RTE DE LA BLECHERETTE 5D
NOM DU BATIMENT:
CENTRE SPORTIF



TYPE DE DOCUMENT:
PLAN ARCHITECTE
LOCALISATION:
PLAN REZ-DE-CHAUSSEE - INFERIEUR
NATURE DU DOCUMENT:
PROJET

NO. AFFAIRE: No. DE PLAN:
MOT 4A-P00-2052-1
INTERVENANT:
ARCHITECTE

FORMAT: 105 x 75
DESSINE LE: 02.09.2016
DESSINE PAR: VF
NOM FICHIER: 4A-P00-2052-1
IMPRIME LE: 22.08.2017

ARCHITECTE: graf & rouault architectes sarl
20, rue des Terreaux 1003 Lausanne
T +4121 320 81 20
F +4121 613 06 91
E mail@graf-rouault.ch

INDICE	MODIFICATION	DATE	AUTEUR
A	CREATION DU FICHIER	02.09.2016	VF
B	MISE A JOUR - REMARQUES UTILISATEURS	26.09.2016	VF
C	MISE A JOUR GENERALE	26.11.2016	VF
D	MISE A JOUR GRAPHIQUE + ARMOIRES	05.12.2016	VF
E	MISE A JOUR AMENAGEMENTS EXTERIEURS	15.12.2016	VF
F	MISE A JOUR RESEAUX EC EXISANTES	20.01.2017	VF
G	RAPPORT PROJET ACTUALISE	13.02.2017	VF
H	MISE A JOUR GRAPHIQUE	06.06.2017	VF
I	VARIANTE MO - BUVETTE + STOCK	12.06.2017	VF
J	MODIFICATION BUVETTE + LOCAL TECHNIQUE	04.07.2017	DB
K	MODIFICATION BUVETTE + PRODUITS DANGEREUX	14.08.2017	DB
L	MODIFICATIONS MINEURES	22.08.2018	PR

DIRECTION TRAVAUX: Pragma partenaires SA
135, av. de Cour 1007 Lausanne
T +4121 613 06 90
F +4121 613 06 91
E info@pragma-sa.ch

INGENIEUR: Meylan Ingenieurs civils SA
60, av. de Tivoli 1007 Lausanne
T +4121 620 00 90
F +4121 620 00 99
E b.martins@meylaningenieurs.ch

ARCHITECTE PAYSAGISTE: Husler Associates Sarl
30, rue de l'Ala 1003 Lausanne
T +4121 321 28 70
F +4121 321 28 79
E college.mottier@husler-associates.ch

INGENIERIE CLIMATIQUE: Effin'Art Sarl
Pelt Chêne 38, 1006 Lausanne
T +4121 616 11 00
E info@effinart.ch




LEGENDES:

- Existant
- A démolir
- A construire

RENOVATION DES EQUIPEMENTS CVS (E) - SELON ESCO
AMENAGEMENTS EXTERIEURS VOIR PLAN : Husler & Associés - 289-4 P Gen P200 01 B.PDF

Annexe 1 : Plans du projet (graf & rouault, 2017).

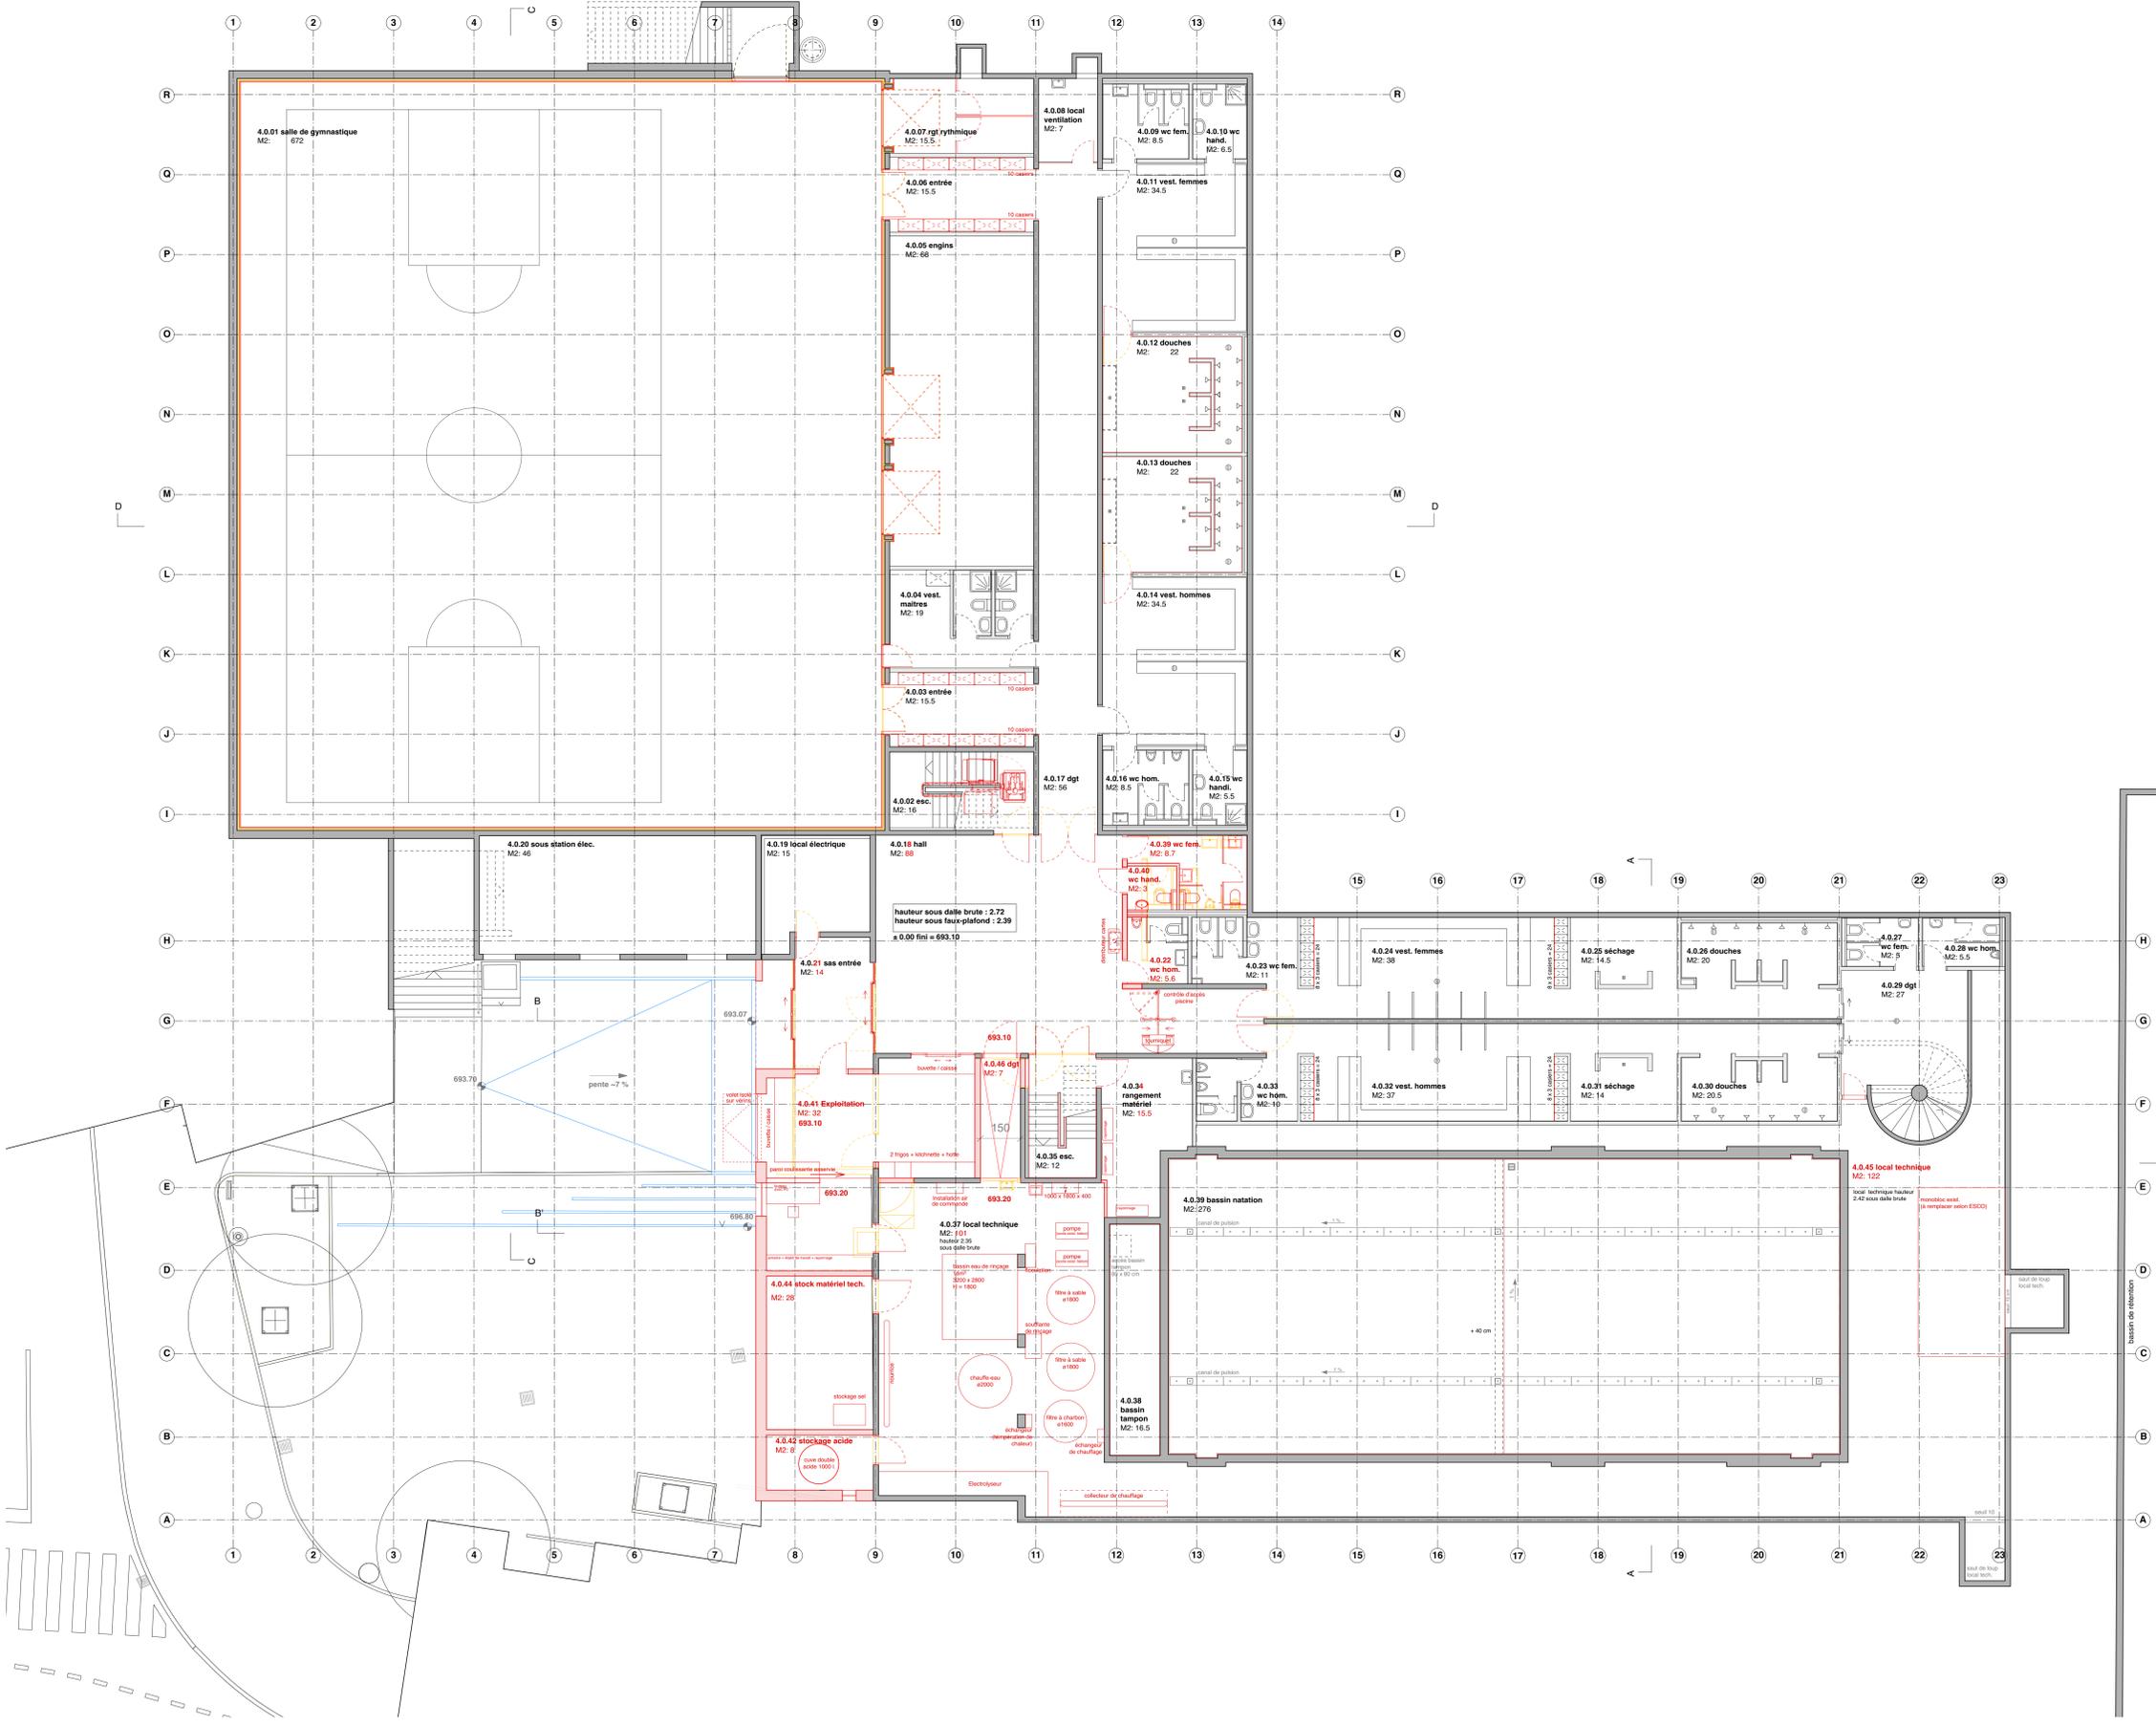

COMMUNE DU MONT-SUR-LAUSANNE

SERVICE DE L'AMENAGEMENT DU TERRITOIRE ET DES BATIMENTS
T 021 651 91 91
F 021 651 91 92
E urbanisme@lemontsurlausanne.ch

OBJET : EXTENSION DU CENTRE SCOLAIRE DU MOTTIER
ADRESSE : RTE DE LA BLECHERETTE 5D
NOM DU BATIMENT : CENTRE SPORTIF



TYPE DE DOCUMENT : PLAN ARCHITECTE
LOCALISATION : PLAN REZ-DE-CHAUSSEE - SUPERIEUR
NATURE DU DOCUMENT : PROJET
ECHELLE : 1:100
G

LOCALISATION GRAPHIQUE :
No. AFFAIRE : MOT
No. DE PLAN : 4A-P01-2053-1
INTERVENANT : ARCHITECTE

FORMAT : 105 x 75
DESSINE LE : 05.09.2016
DESSINE PAR : VF
NOM FICHIER : 4A-P01-2053-1
IMPRIME LE : 14.05.2017

ARCHITECTE: graf & rouault architectes sarl
20, rue des Terreaux 1003 Lausanne
T +4121 320 81 20
F +4121 320 81 17
E mail@graf-rouault.ch

INDICE	MODIFICATION	DATE	AUTEUR
A	CREATION DU FICHIER	05.09.2016	VF
B	MISE A JOUR : REMARQUES UTILISATEURS	26.09.2016	VF
C	MISE A JOUR GENERALE	26.11.2016	VF
D	MISE A JOUR GRAPHIQUE	05.11.2016	VF
E	MISE A JOUR AMENAGEMENTS EXTERIEURS	15.12.2016	VF
F	RAPPORT PROJET ACTUALISE	13.02.2017	VF
G	VARIANTE MO : BUQUETTE + STOCK	09.06.2017	VF

DIRECTION TRAVAUX: Pragma partenaires SA
135, av. de Cour 1007 Lausanne
T +4121 613 06 90
F +4121 613 06 91
E info@pragma-sa.ch


INGENIEUR: Meylan Ingenieurs civils SA
60, av. de Tivoli 1007 Lausanne
T +4121 620 00 90
F +4121 620 00 99
E b.martins@meylaningenieurs.ch

ARCHITECTE PAYSAGISTE: Husler Associates Sarl
30, rue de l'Alpe 1003 Lausanne
T +4121 321 28 70
F +4121 321 28 79
E college.mottier@husler-associates.ch

INGENIERIE CLIMATIQUE: Effin'Art Sarl
Petit Chêne 38, 1006 Lausanne
T +4121 616 11 00
E info@effinart.ch



- LEGENDES :
- Existant
 - A démolir
 - A construire
- RENOVATION DES EQUIPEMENTS CVS (E) - SELON ESCO
AMENAGEMENTS EXTERIEURS VOIR PLAN : Hüster & Associés - 289-4 P Gen P200 01 B.PDF

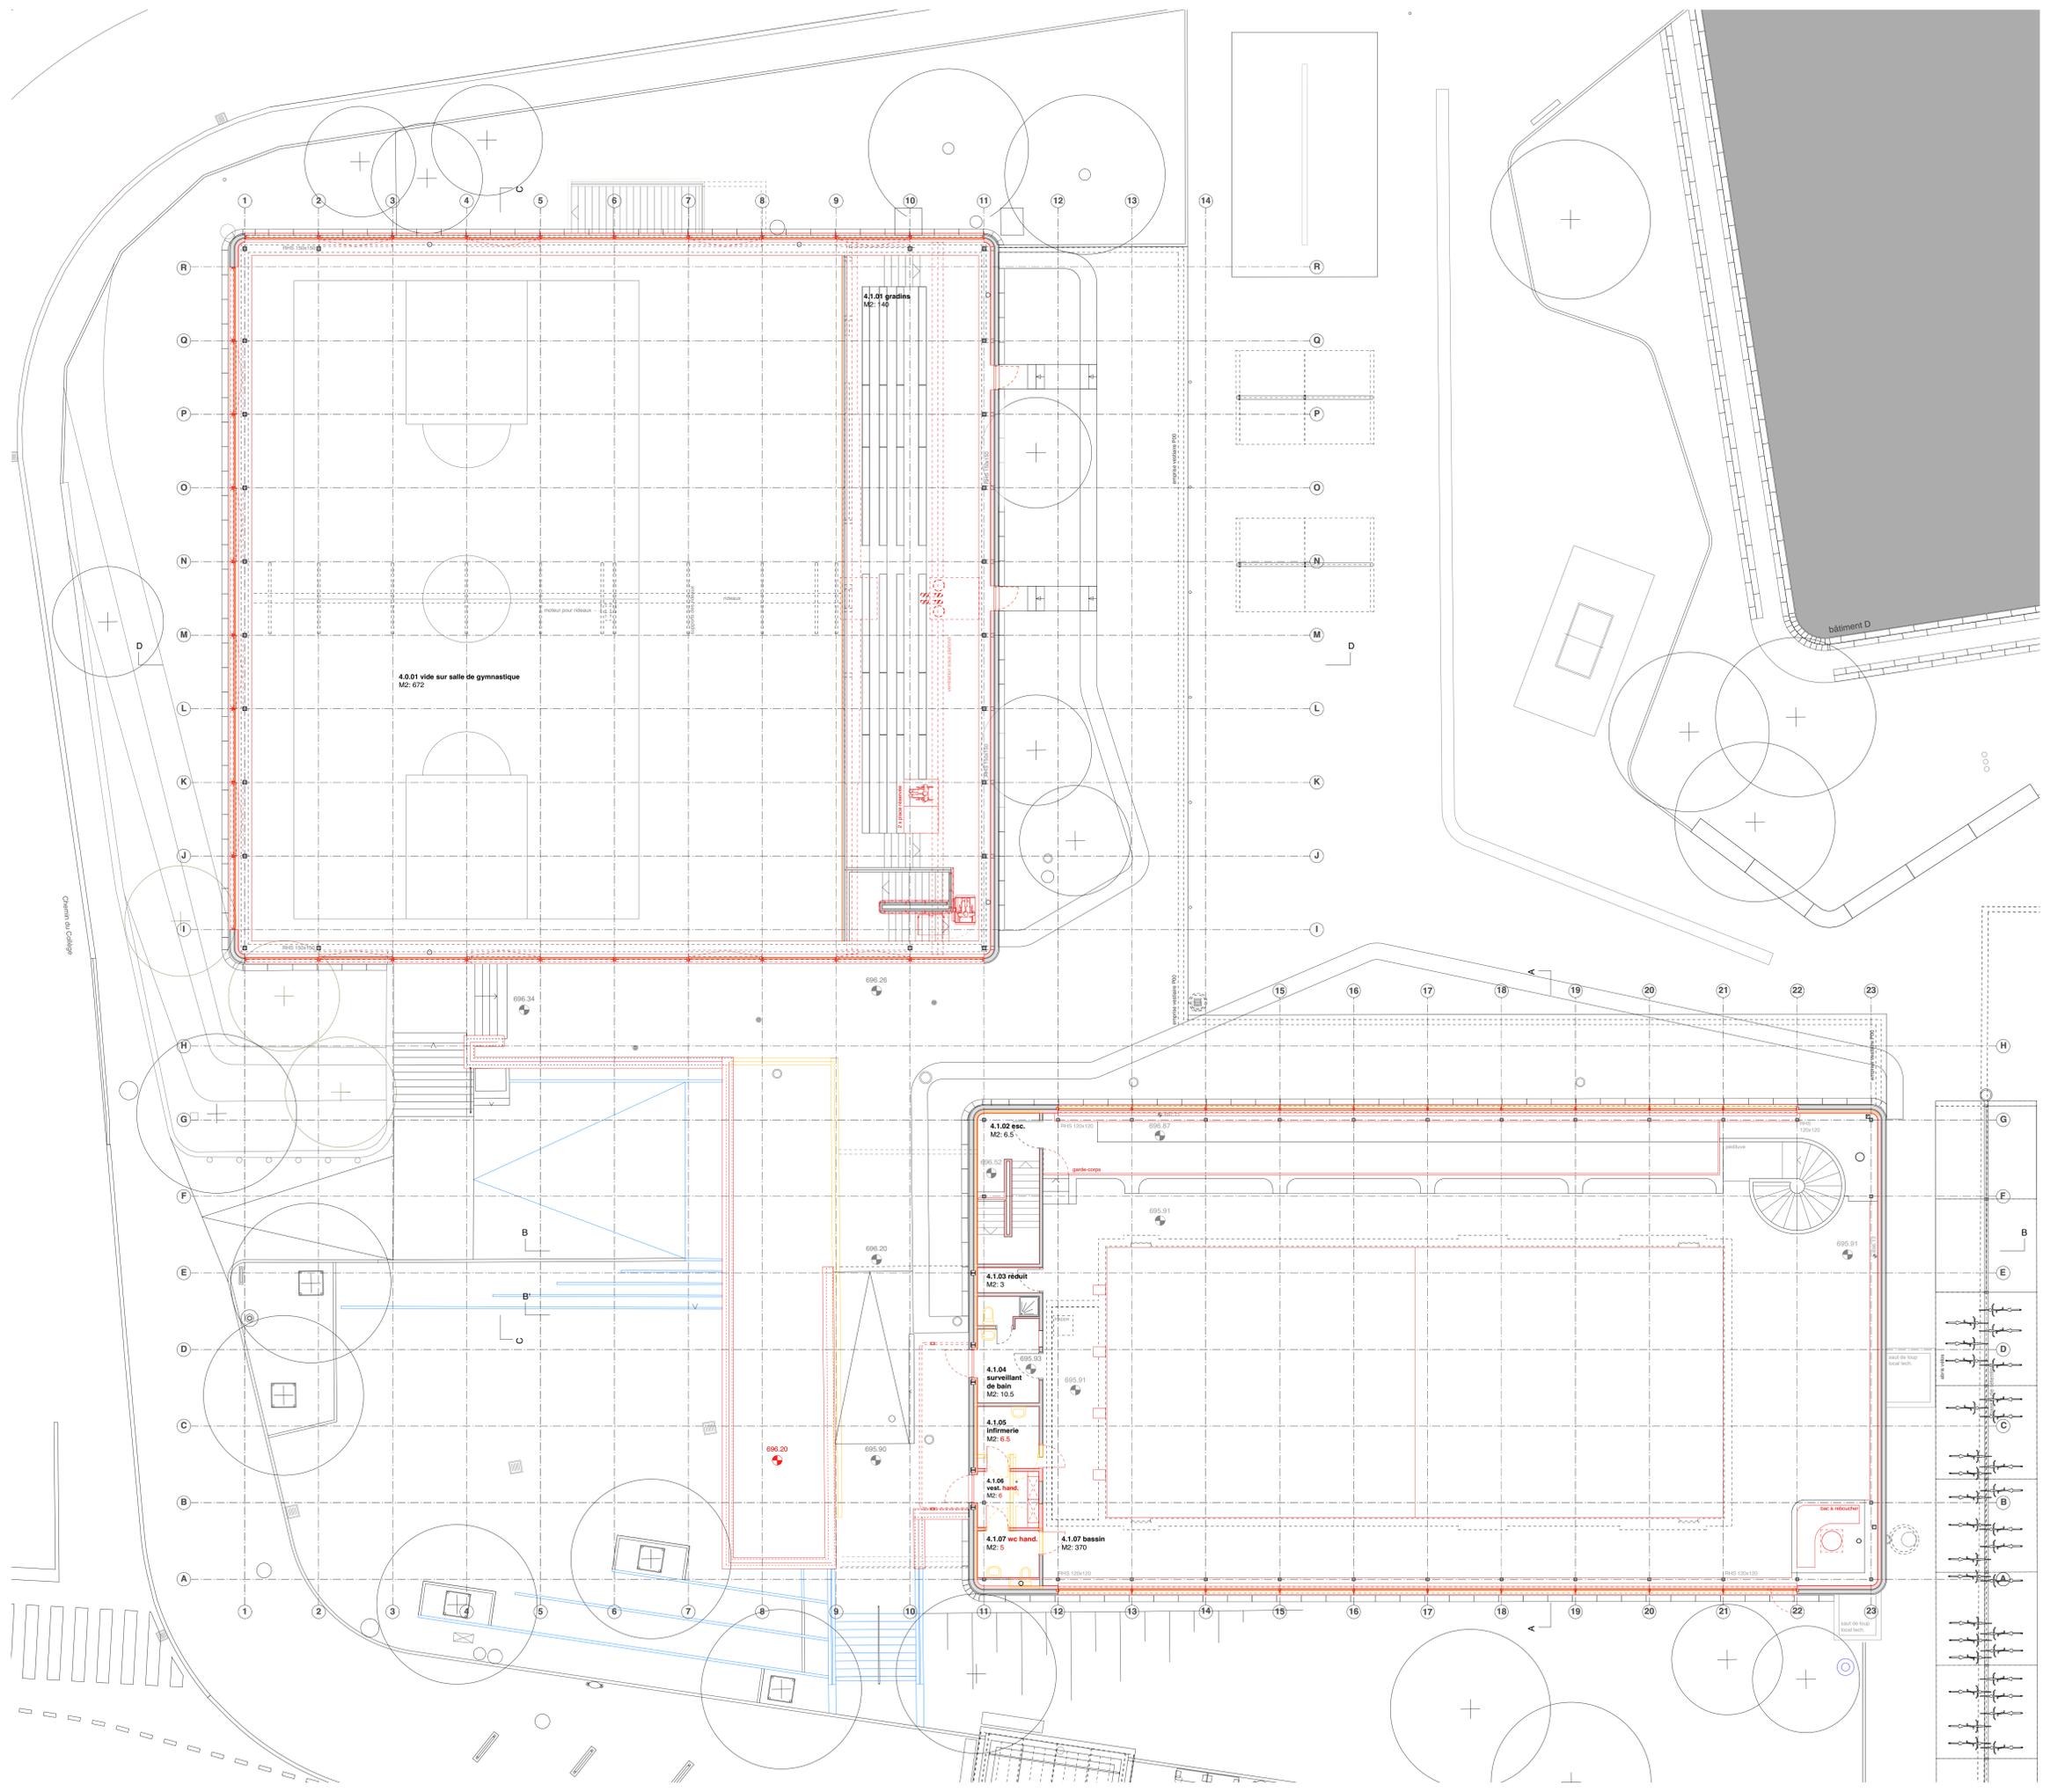

1. toiture / terrasse

d'après détails Husler & Associés 289-1EGenC2024

- .dalle en béton posée sur taquet ou lit de sable
- .étanchéité 10 mm
- .isolation thermique PUR, 40 mm
- .barrière vapeur
- .dalle béton
- .isolation thermique laine minérale 100 mm
- .faux-plafond plâtre

2. façade

façade doublée par l'intérieur :

- .mur béton apparent
- .isolation thermique laine minérale 120 mm
- .barrière vapeur
- .plâtre

3. fenêtre



- .cadre métal
- .ouvrant possible
- .vitrage isolant triple

store extérieur (option)

- .électrique à lamelles, largeur 90 mm
- .lames finales et coulisses thermolaquées

4. sol

- .résine époxy
- .chape 60 mm
- .isolation thermique 2 x 20 mm
- .étanchéité 10 mm
- .dalle béton

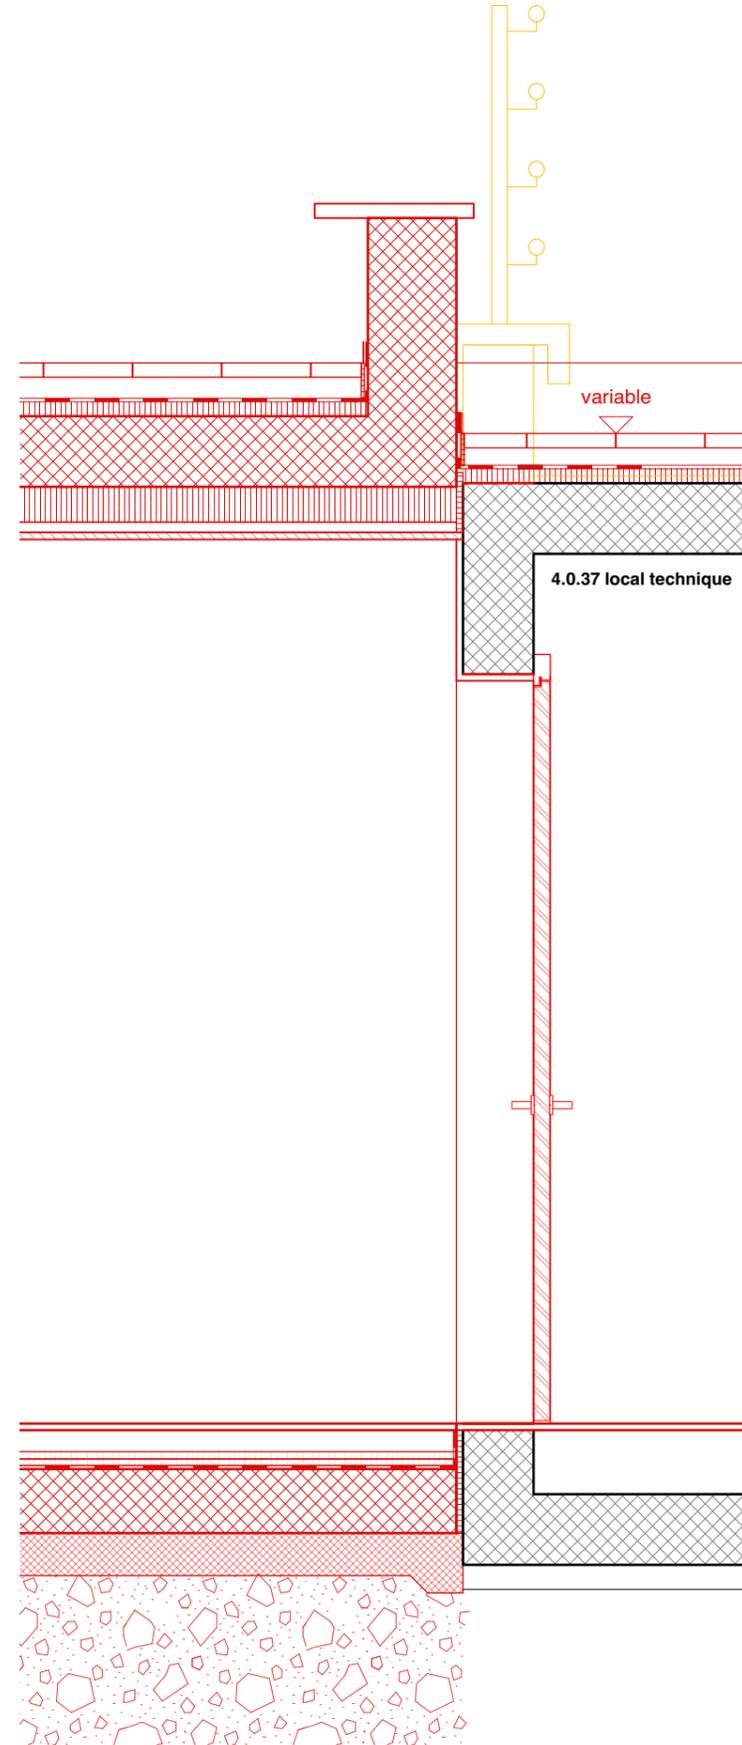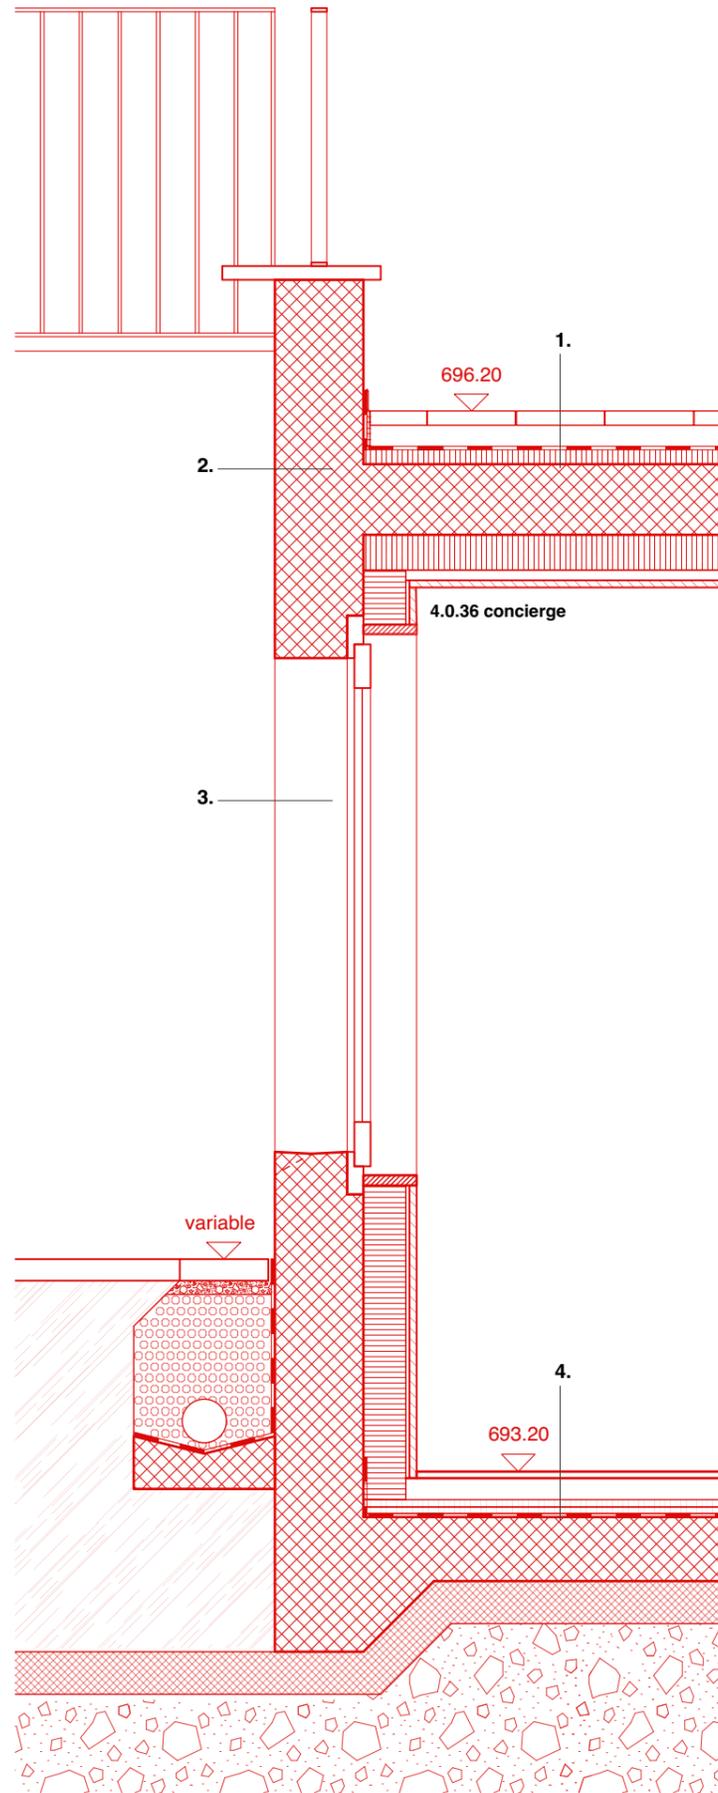

Remarque: Les dessins sont schématiques, l'existant fait foi. Toutes les cotes doivent être vérifiées sur place.

COMMUNE DU MONT-SUR-LAUSANNE

SERVICE DE L'AMENAGEMENT
DU TERRITOIRE ET DES BATIMENTS
T 021 651 91 91
F 021 651 91 92
E urbanisme@lemontsurlausanne.ch

ARCHITECTE: graf & rouault architectes
20, rue des Terreaux 1003 Lausanne
T +4121 320 81 20
E mail@graf-rouault.ch

OBJET :
RENOVATION DU CENTRE SPORTIF DU MOTTIER

ADRESSE :
RTE DE LA BLECHERETTE 5D
NOM DU BATIMENT :
CENTRE SPORTIF - E & F

TYPE DE DOCUMENT :
DETAIL - COUPE PRINCIPE EXTENSION

LOCALISATION :
ENTREE GYM. + PISCINE
NATURE DU DOCUMENT :
PROJET

No DE PLAN :
4A-D-5403

No AFFAIRE :
MOT
ECHELLE :
1:20
INDICE :
A

DESSINE LE :
15.06.2017
DESSINE PAR :
VF
IMPRIME LE :
16.07.2017