

# COMMUNE DU MONT-SUR-LAUSANNE

16

## PLAN D'EXTENSION PARTIEL "EN BARZE"

Dressé par le bureau  
R. STUTZ ing. géom. off.

Le Mont-sur-Lausanne,  
le 15 Juillet 1985

Approuvé par la Municipalité du Mont-sur-Lausanne  
dans sa séance du - 8 JUIL. 1985

Le Syndic: Le Secrétaire:



Soumis à l'enquête publique  
du - 6 AOUT au - 6 SEP. 1985

Le Syndic: Le Secrétaire:




Adopté par le Conseil Communal du  
Mont-sur-Lausanne dans sa séance  
du - 4 NOV. 1985

Le Président: Le Secrétaire:



Approuvé par le Conseil d'Etat  
du Canton de Vaud le 15 JAN. 1986

Le Président: Le Chancelier:

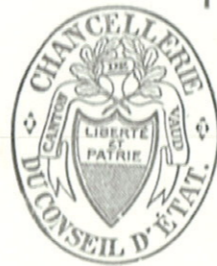




l'atteste,

Chalet de la Ville

ECHELLE 1:5000


### LEGENDE

-  Périmètre du plan d'extension réservé à des constructions et des aménagements en rapport avec le sport équestre.
-  Zone réservée aux constructions et aménagements
-  Zone d'aménagements de plein air

### REGLEMENT

Les règles de la zone agricole sont par ailleurs applicables, notamment les autorisations cantonales pour constructions hors zones.

Coord. nat. approx.: 539 800 / 157 100

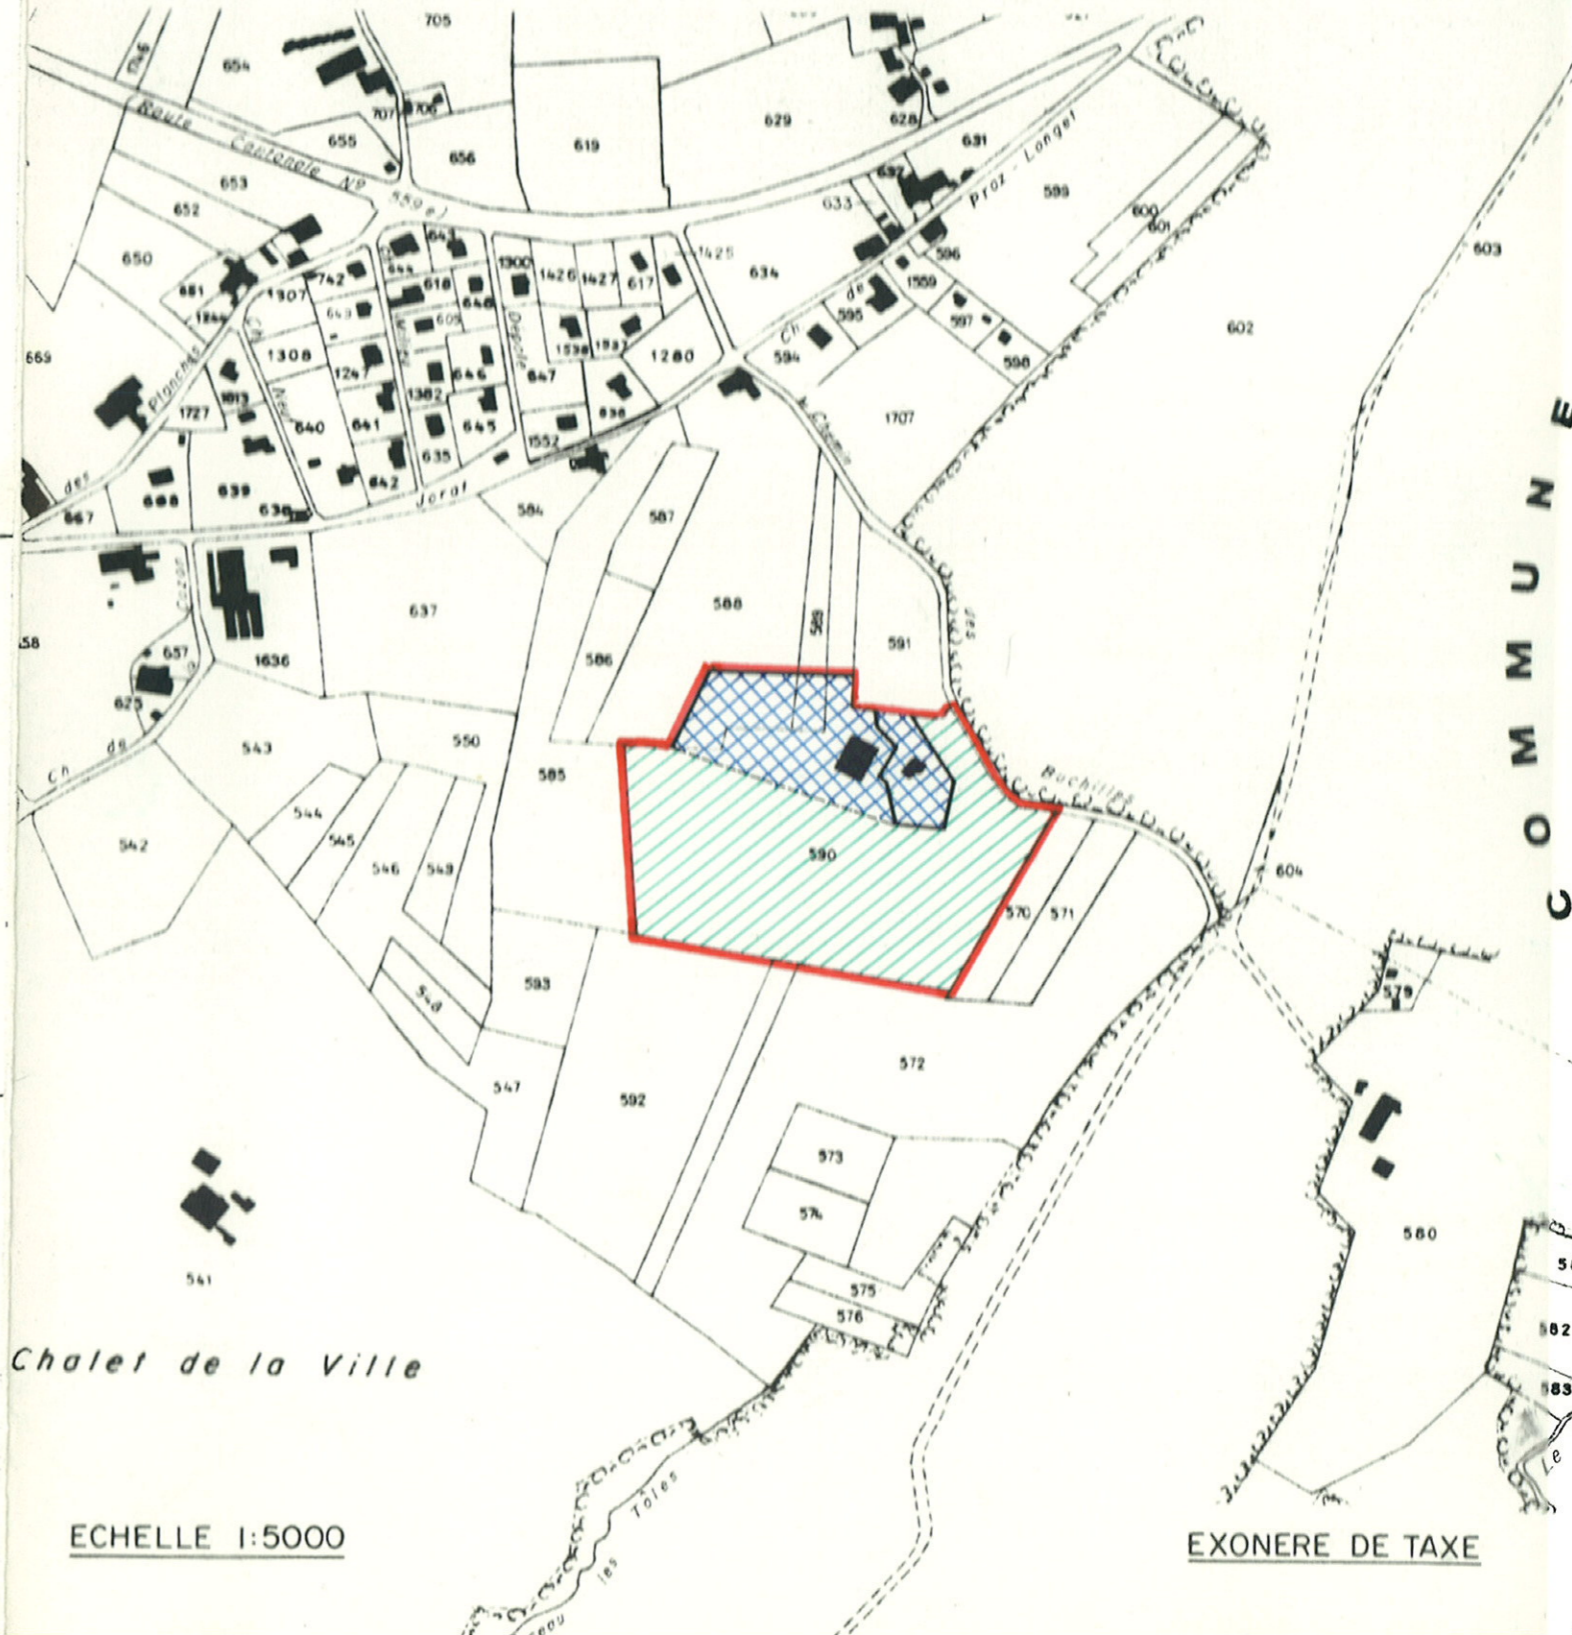

EXONERE DE TAXE