


CANTON DE VAUD

COMMUNE DU

MONT - SUR - LAUSANNE

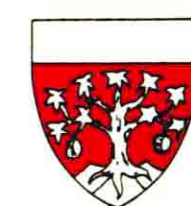

PLANS DE DETAIL DE
DECLASSEMENT DES FACADES

ANNEXE AU PLAN D'ATTRIBUTION DES
DEGRES DE SENSIBILITE AU BRUIT

ART. 43 OPB = " ON PEUT DECLASSER D'UN DEGRE LES PARTIES DE
ZONE D'AFFECTATION DU DEGRE DE SENSIBILITE
I OU II LORSQU'ELLES SONT DEJA EXPOSEES AU BRUIT."
LES FACADES INSCRITES EN ROUGE SONT DECLASSEES
EN DEGRE DE SENSIBILITE III

APPROUVE PAR LA MUNICIPALITE
LE 26 MARS 1990

LE SYNDIC: LE SECRETAIRE:



SOUIS A L'ENQUETE PUBLIQUE
DU 3 AVR. 1990 AU 7 MAI 1990



ADOpte PAR LE CONSEIL COMMUNAL
LE 26 NOV. 1990


LE PRESIDENT: LE SECRETAIRE:




APPROUVE PAR LE CONSEIL D'ETAT
DU CANTON DE VAUD
LE 6 AOÛT 1993




PLAN DE DETAIL N°1

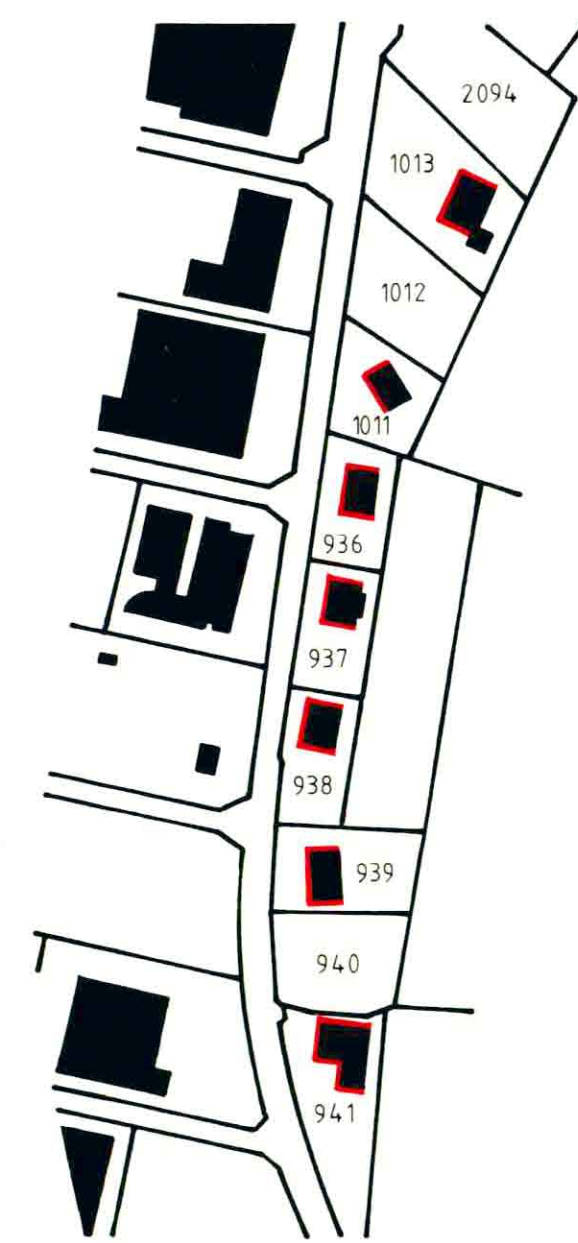

PLAN DE DETAIL N°2

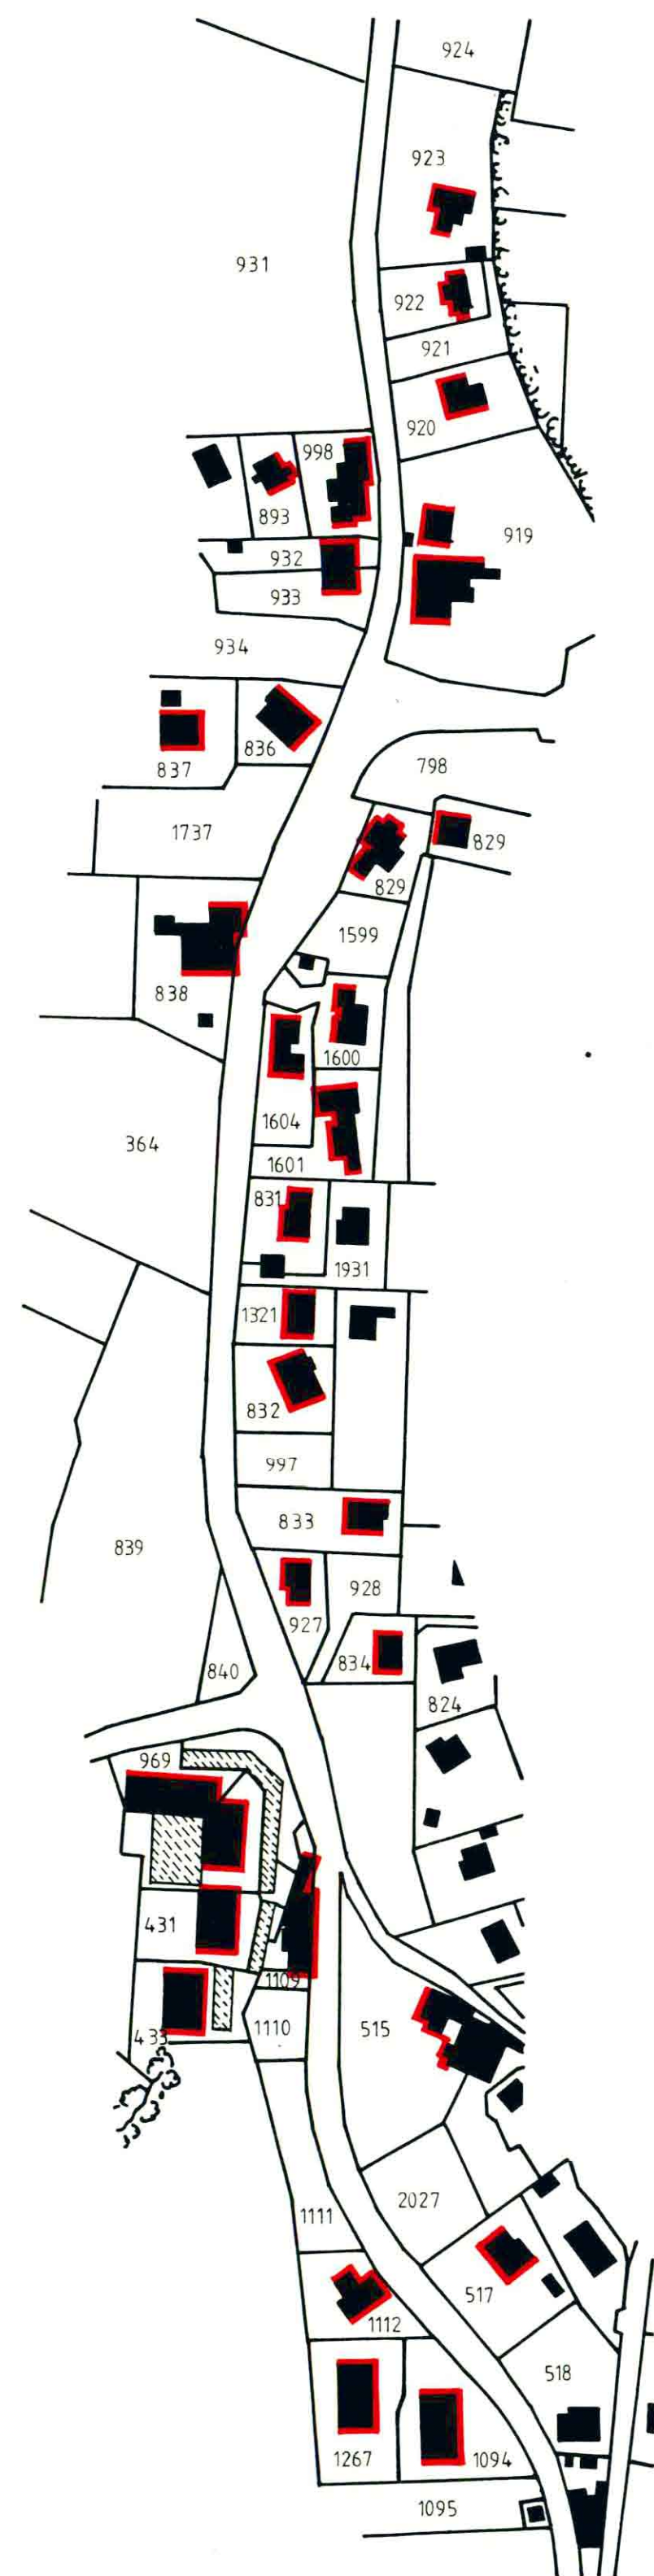

PLAN DE DETAIL N°3

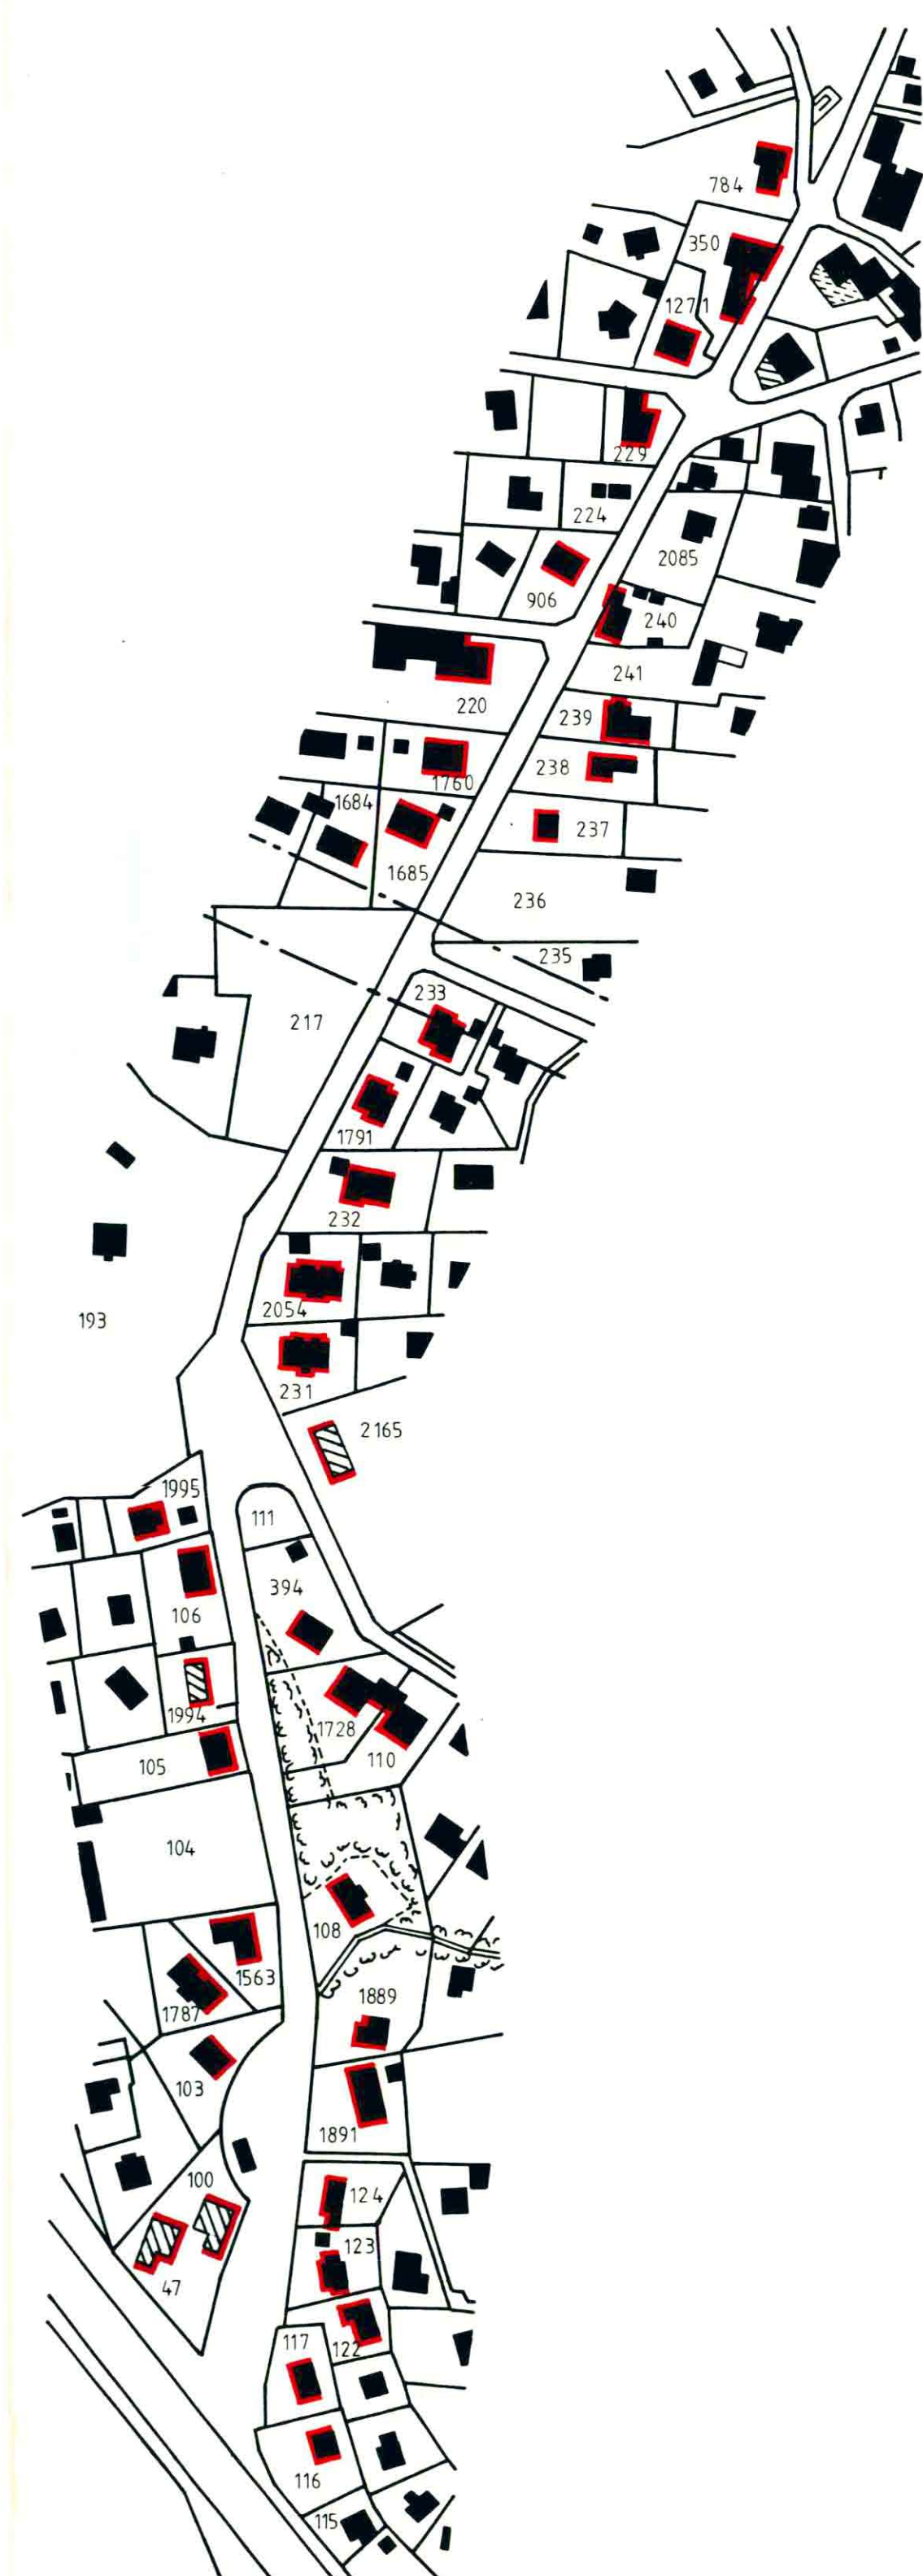

PLAN DE DETAIL N°4



PLAN DE DETAIL N°5

