




Route de la Blécherette

Plan de signalisation
Réfection des enrobés ét. 1
Situation

- Attention aux phases de la signalisation lumineuse
- Echelettes modifiée

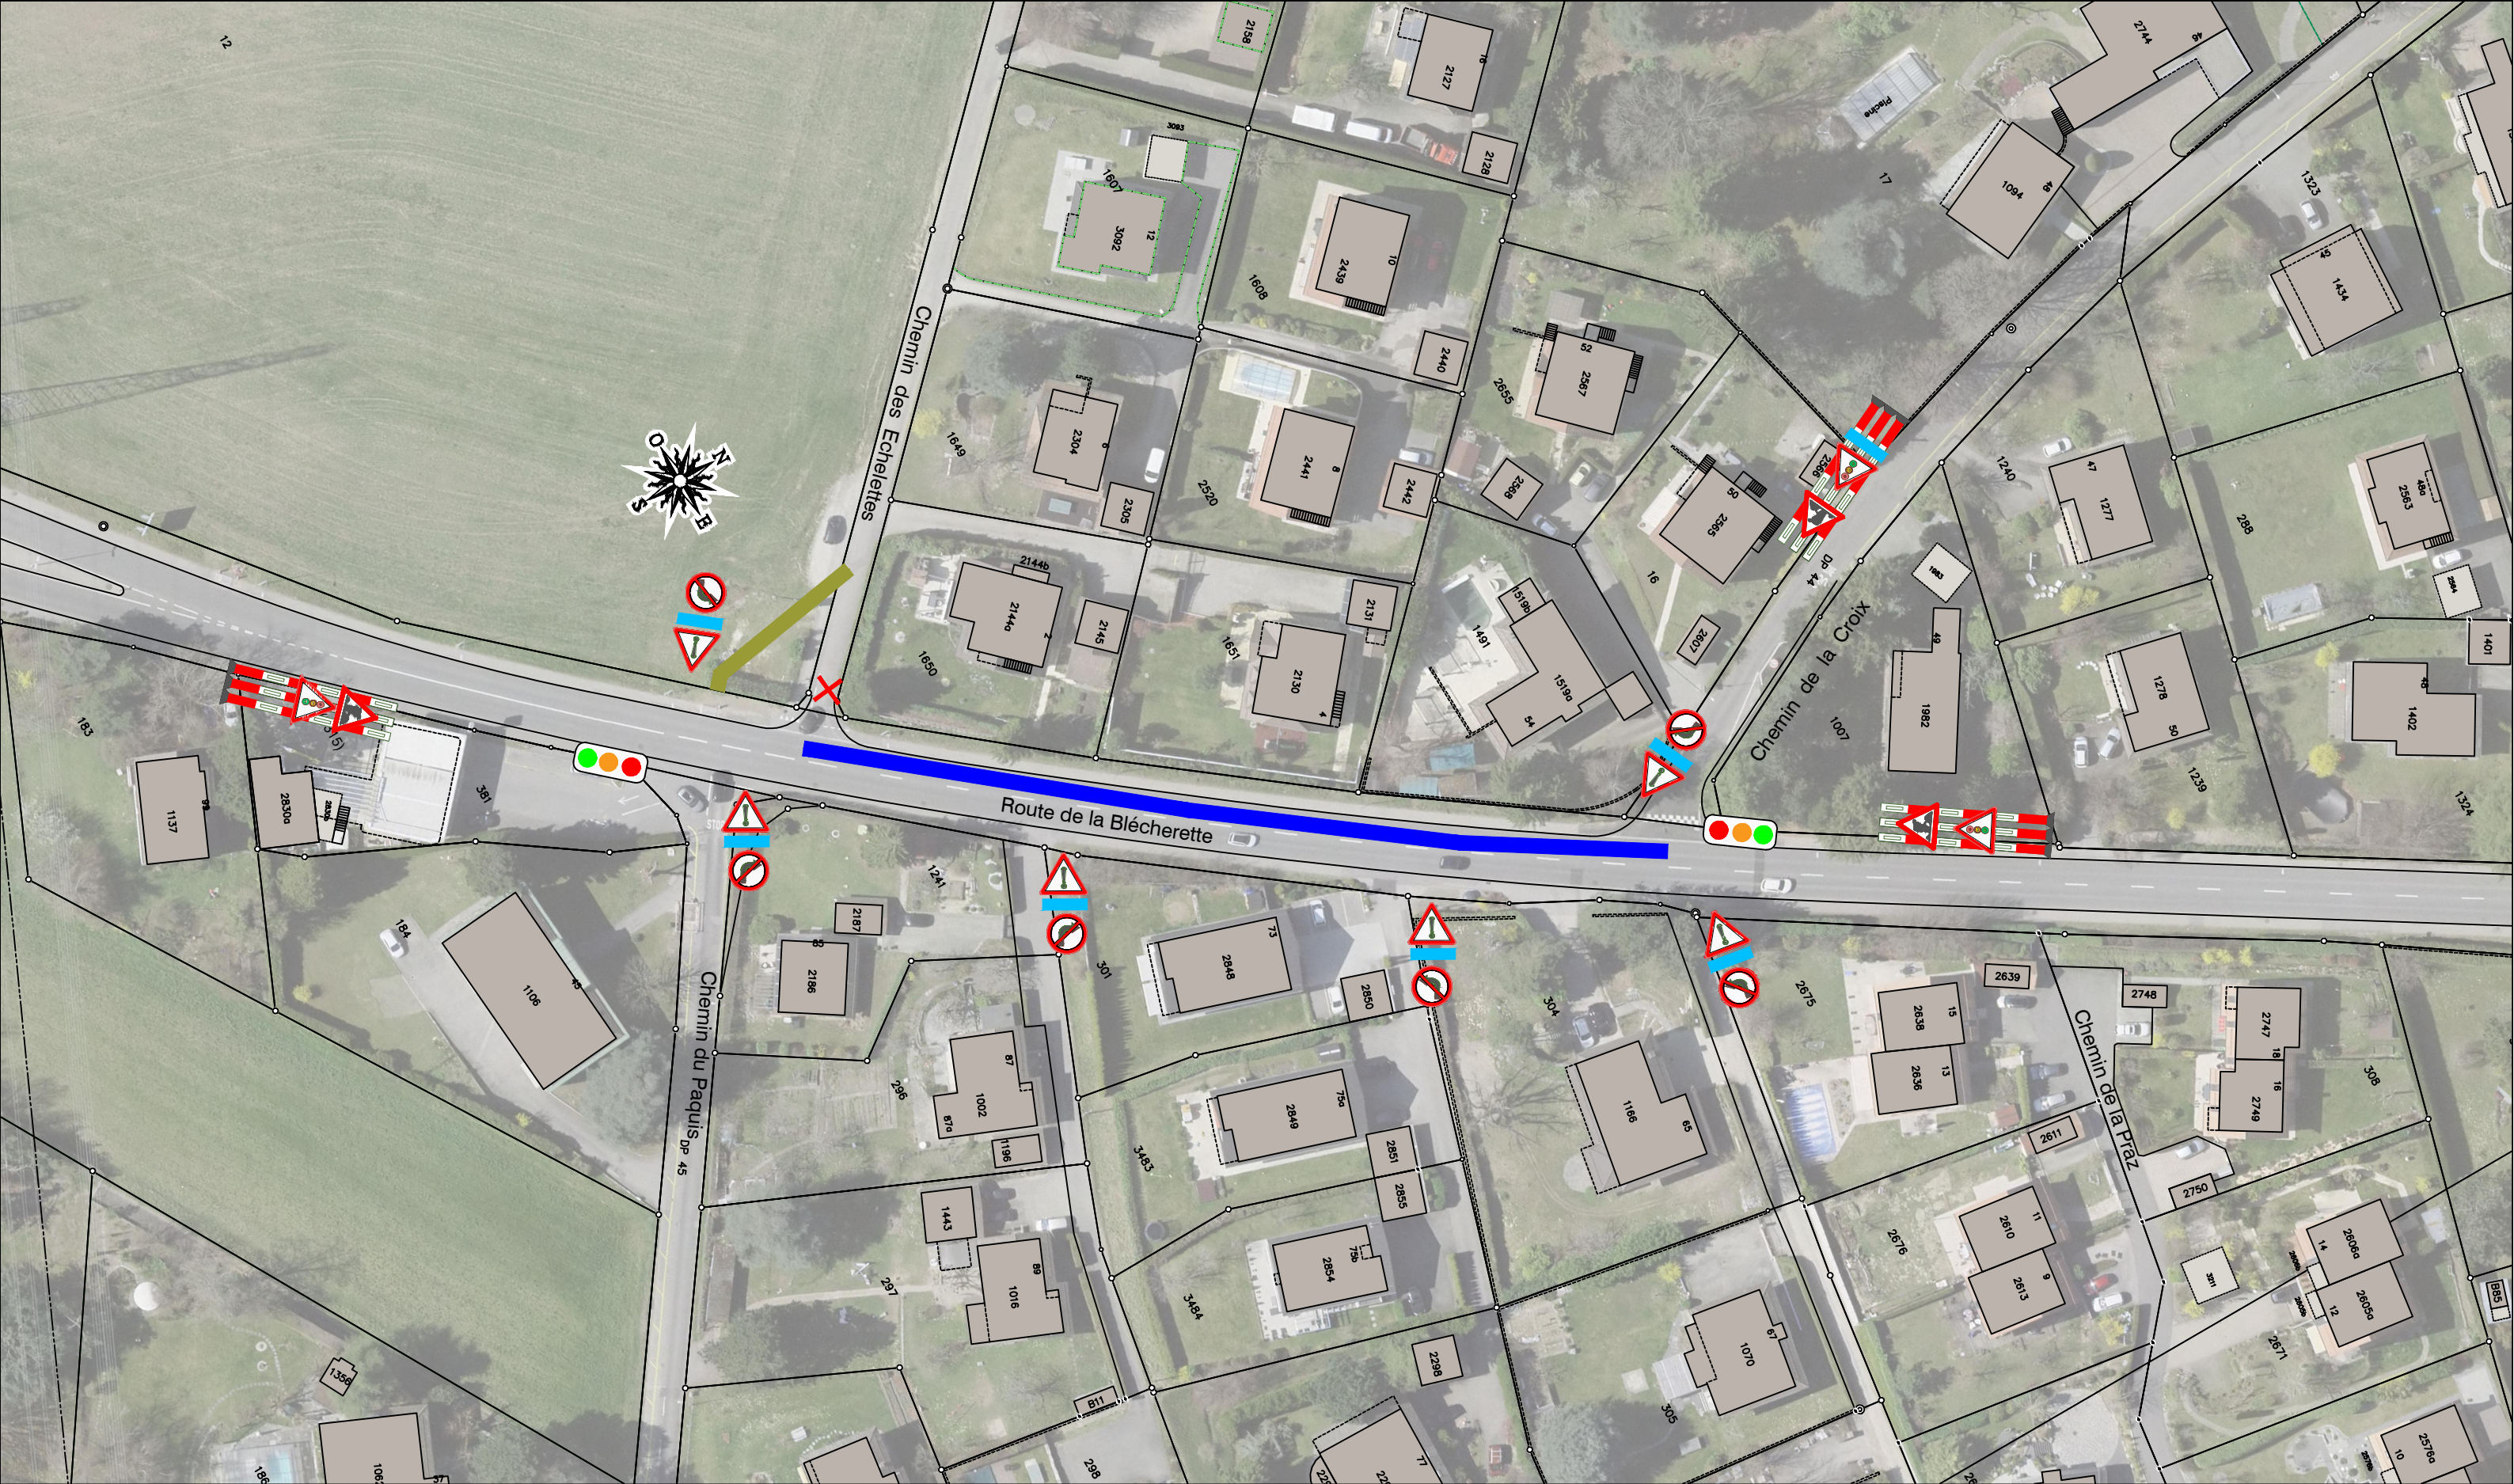

Service
de
l'eau

Format	A3
Dessiné	11.04.2025 J. Staubli
Contrôlé	25.04.2025 J-C.Kivuila