

CANTON DE VAUD
COMMUNE DU MONT-SUR-LAUSANNE

LE MONT
Sur Lausanne

7

CENTRE SPORTIF DU CHÂTAIGNIER

N° AFFAIRE: 4724

N° PLAN: 4724 - 101

FORMAT: 840 x 594 mm

ECHELLE(S): 1:500

ENQUÊTE

sportfloor technologies

Pl. Chauderon 3 | CP 7406 | CH - 1002 Lausanne | Tél. +41 21 345 81 77 | Fax +41 21 345 81 75 | sportfloor@sdplus.ch | www.sdplus.ch

MODIFICATIONS	DATE	ENVOI	DESSIN	CONTR.
- Version initiale	06.10.2017	ENQ	VE	MH
a				
b				
c				
d				
e				
f				
g				



Pour la municipalité :

Le Syndic : Le Secrétaire : L'ingénieur :

J.-P. Sueur S. Varrin N. Simon

Légende:

- Gazon synthétique
- Surface multisport projetée
- Chemin projeté en enrobé
- Gradin en béton
- Talus en déblais projeté
- Talus en remblais projeté
- Mur projeté
- Niveau terrain projeté
- Pare-balloons H = 4.00m. et 6.00m.
- Bordure 8x25
- Caniveau type Birco light NW100A avec grille en fonte et désableur
- Dalle 40x40
- Dalle 40x40 + Pare-balloons
- Main courante
- Eléments à démolir

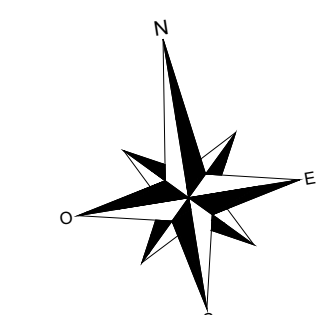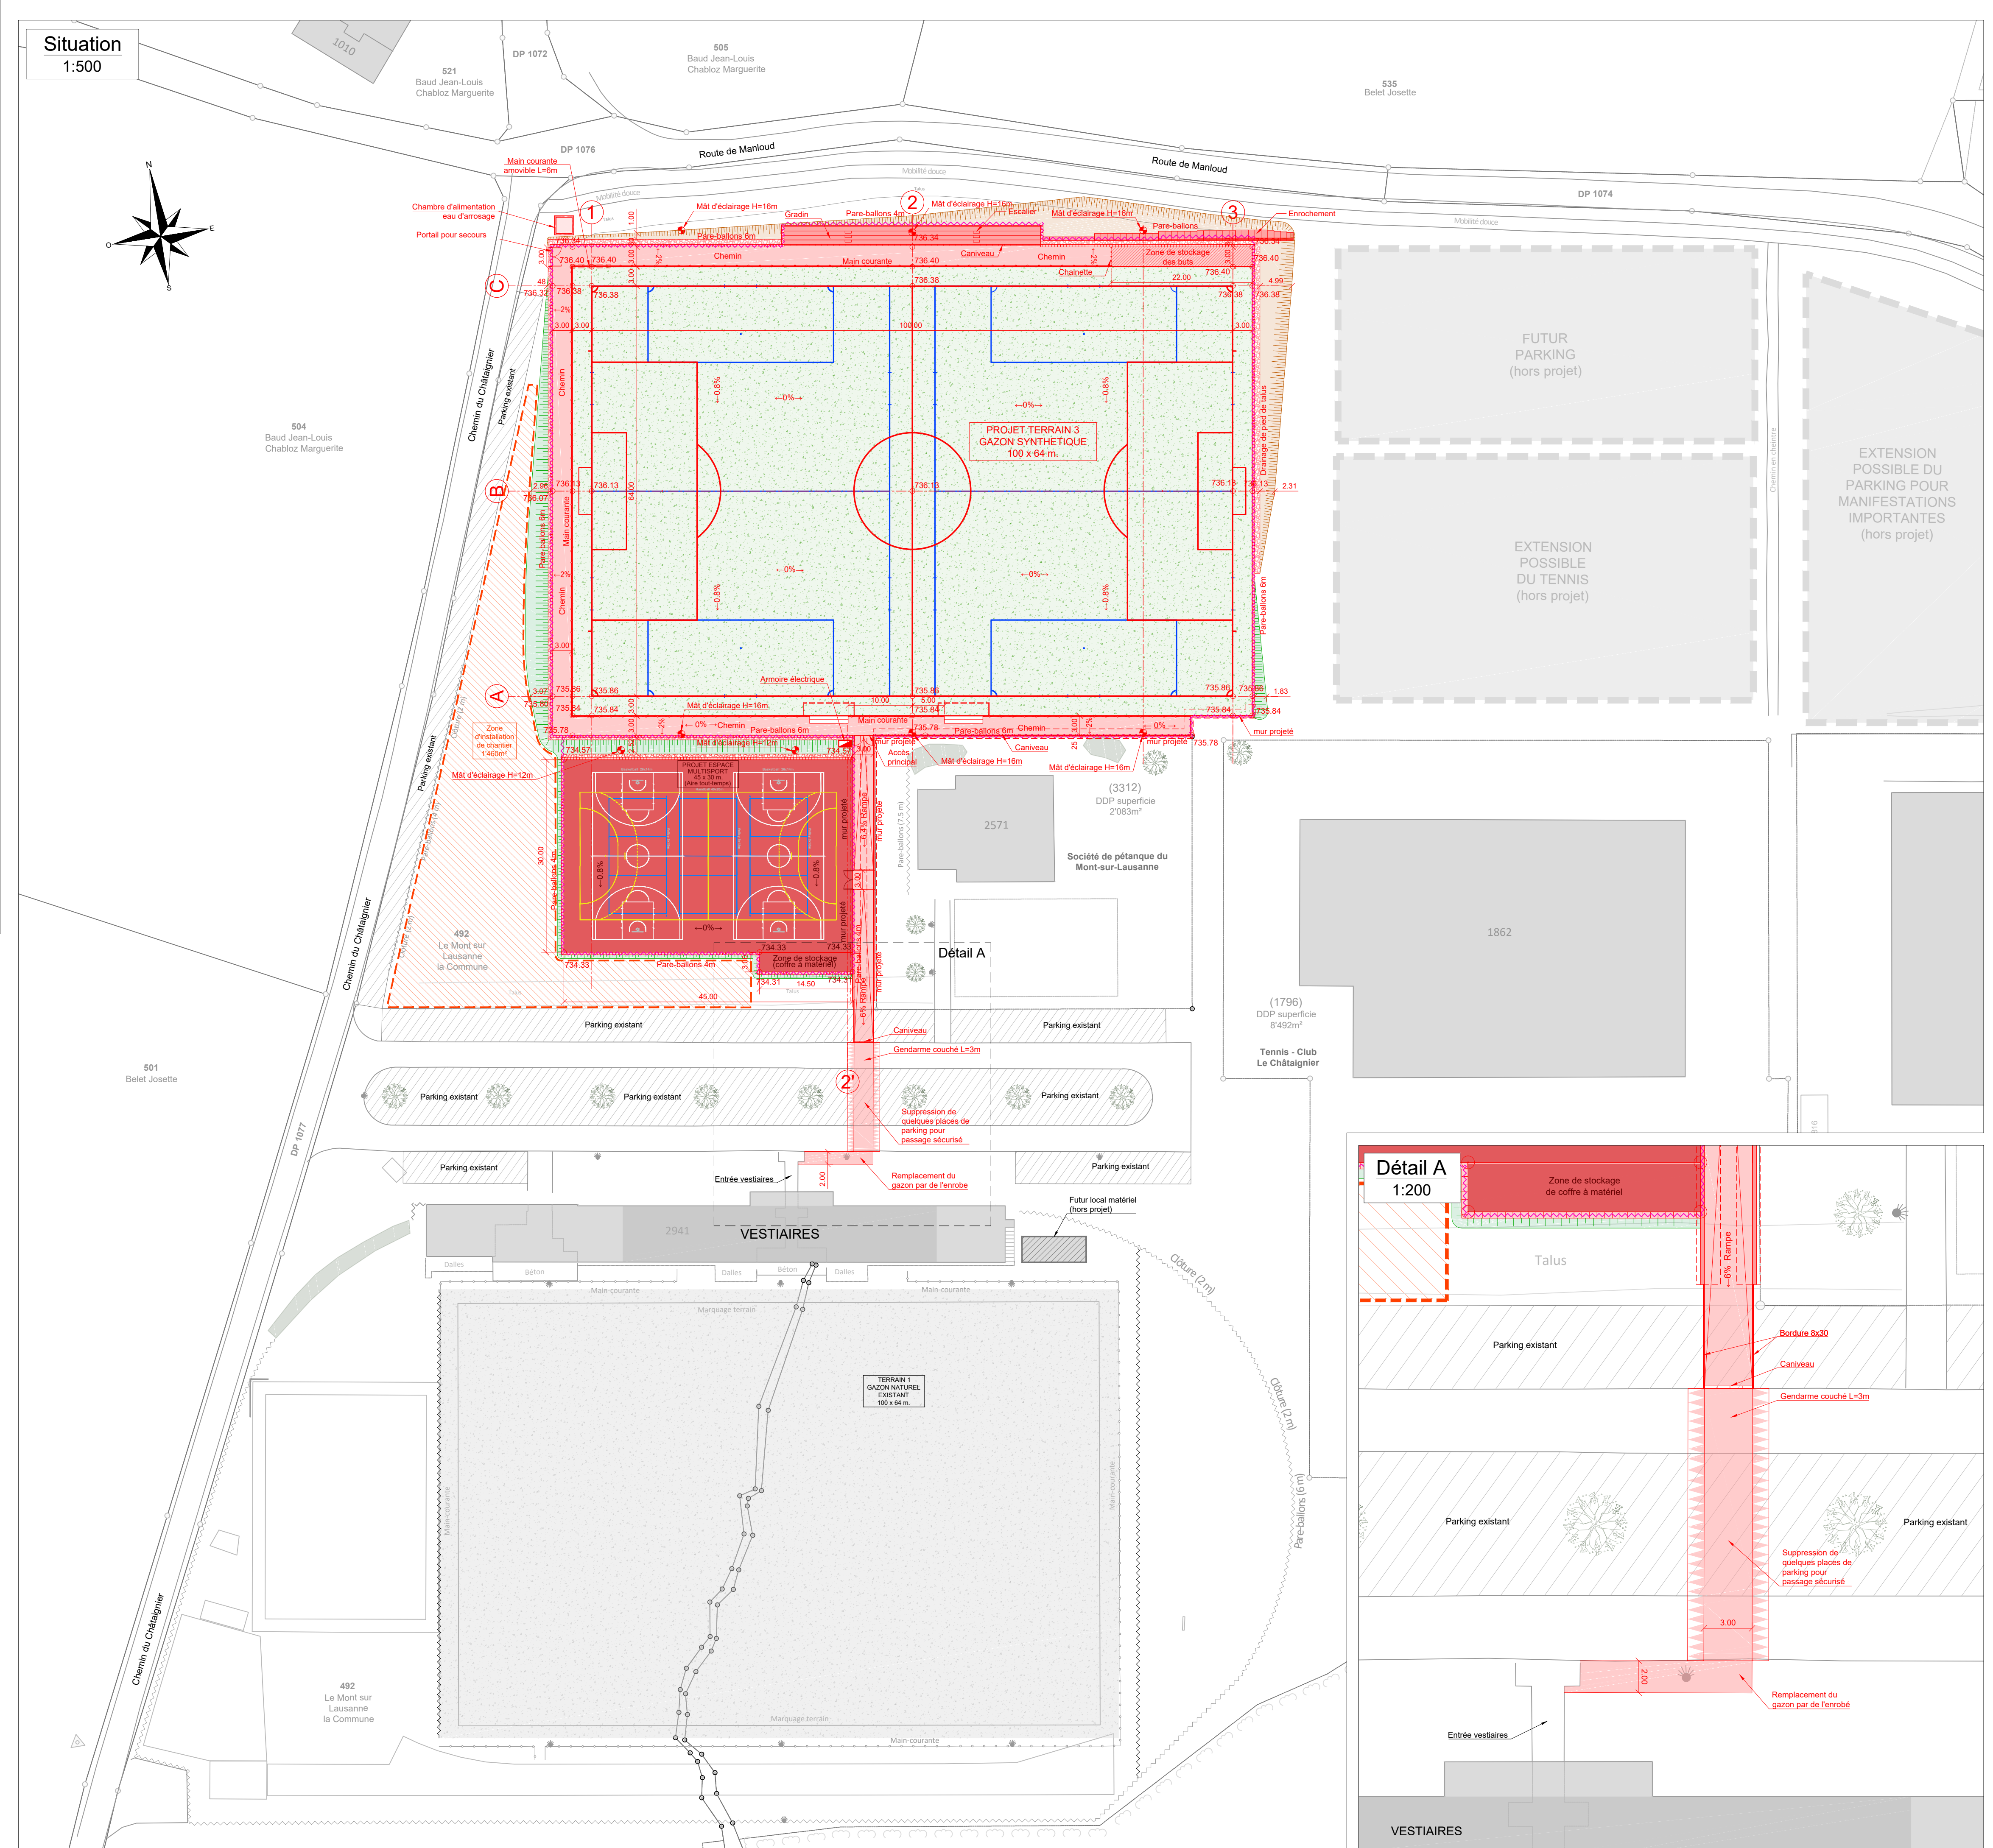

FUTUR PARKING (hors projet)

EXTENSION POSSIBLE DU PARKING POUR MANIFESTATIONS IMPORTANTES (hors projet)

EXTENSION POSSIBLE DU TENNIS (hors projet)

2571 DDP superficie 2'083m² Société de pétanque du Mont-sur-Lausanne

1862

(1796) DDP superficie 8'492m² Tennis - Club Le Châtaignier

