



Ouvrage de captage Élévation

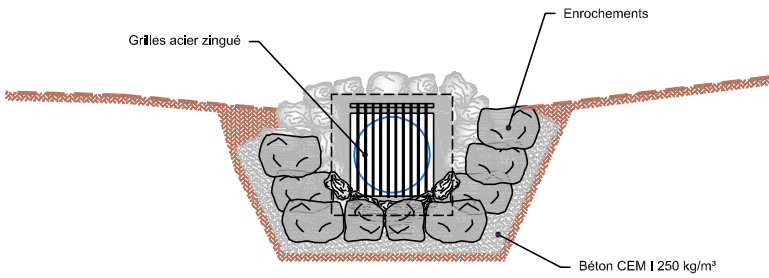


Ouvrage de captage Vue en plan

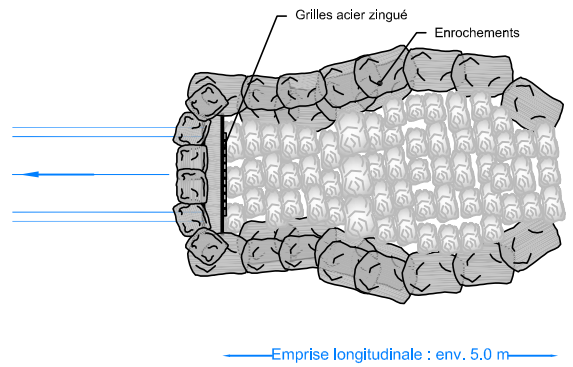


Emprise transversale : max. 3.50 m


Ouvrage de captage Coupe longitudinale

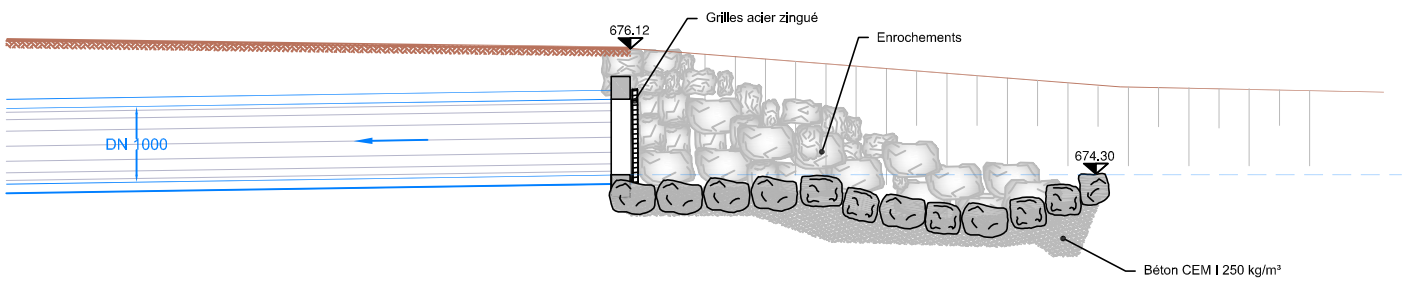

Sortie du collecteur Élévation

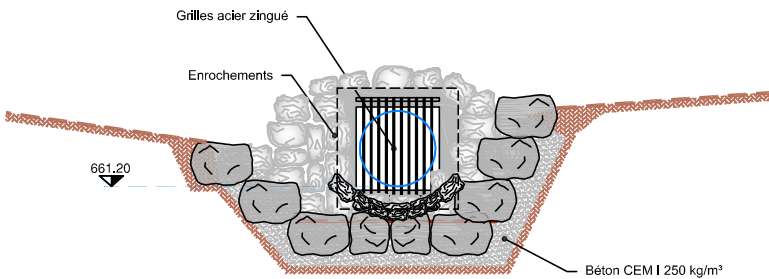

Cours d'eau projeté Profil type

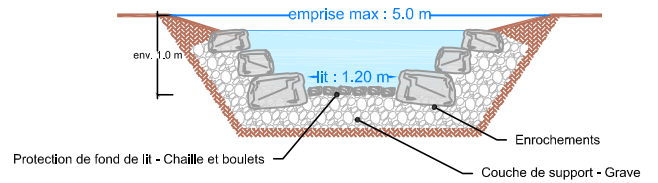

Sortie du collecteur Coupe longitudinale

