


Situation actuelle

annexe 1

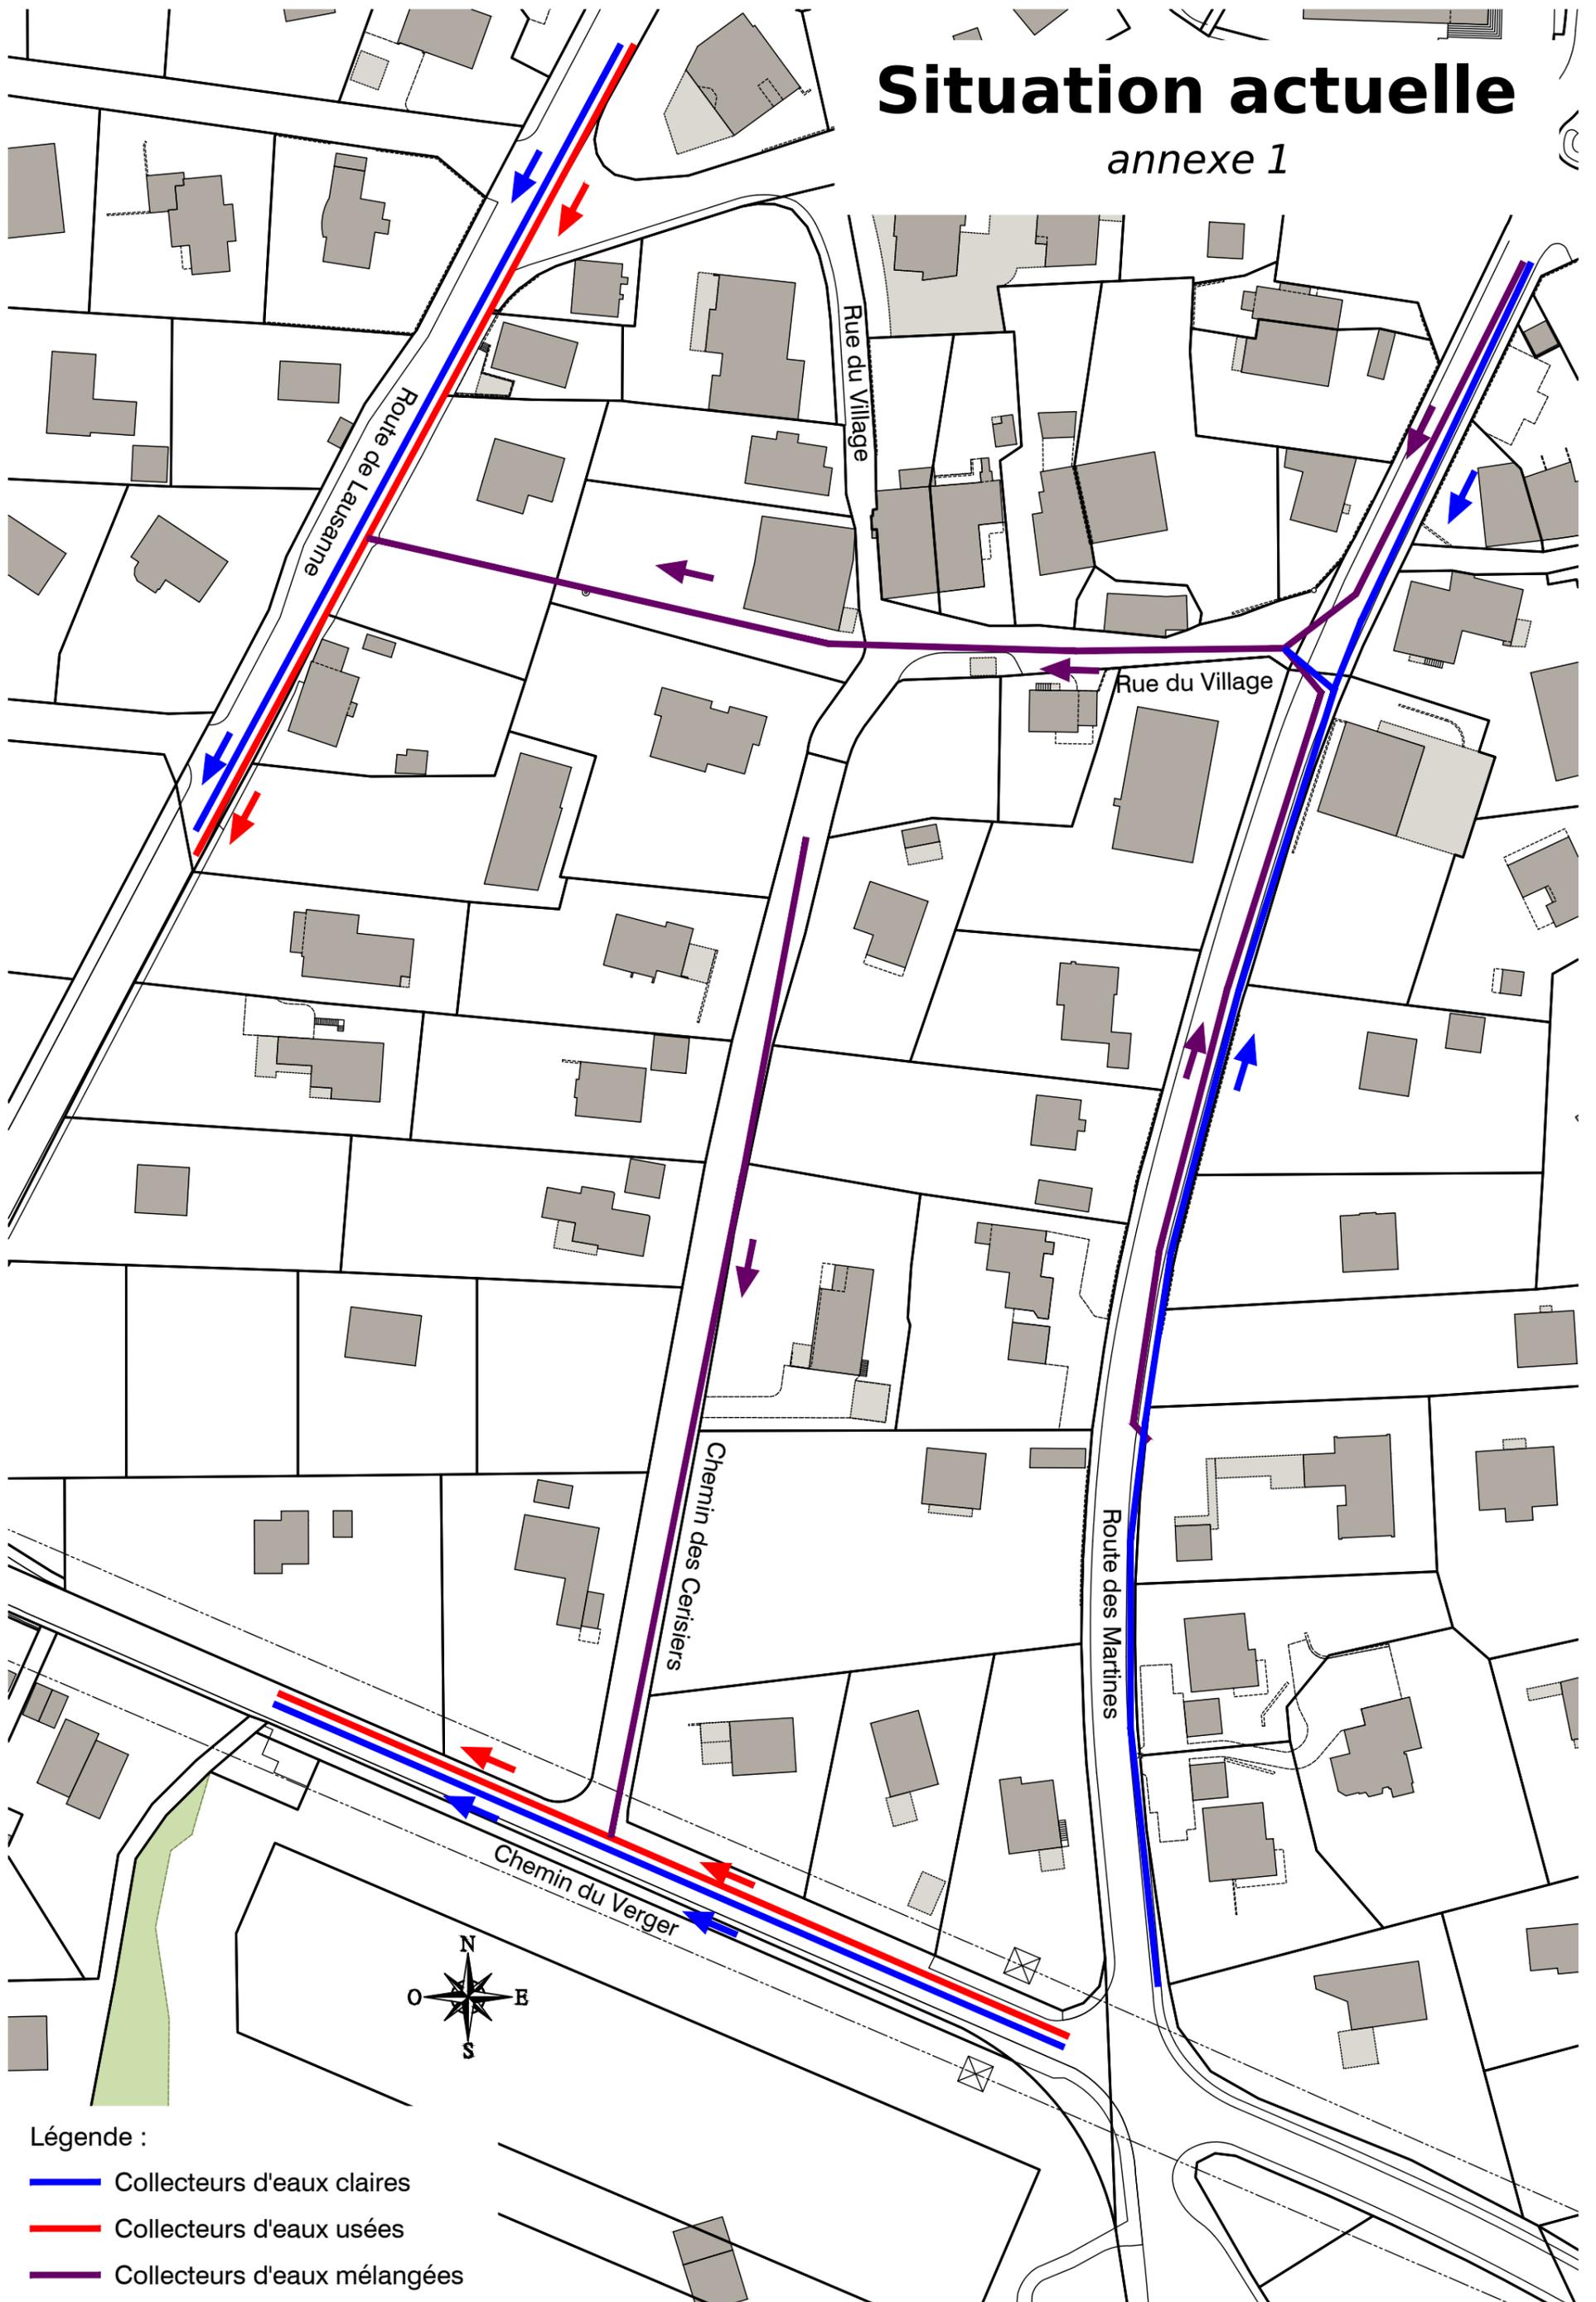


Légende :

-  Collecteurs d'eaux claires
-  Collecteurs d'eaux usées
-  Collecteurs d'eaux mélangées


Situation future

annexe 2

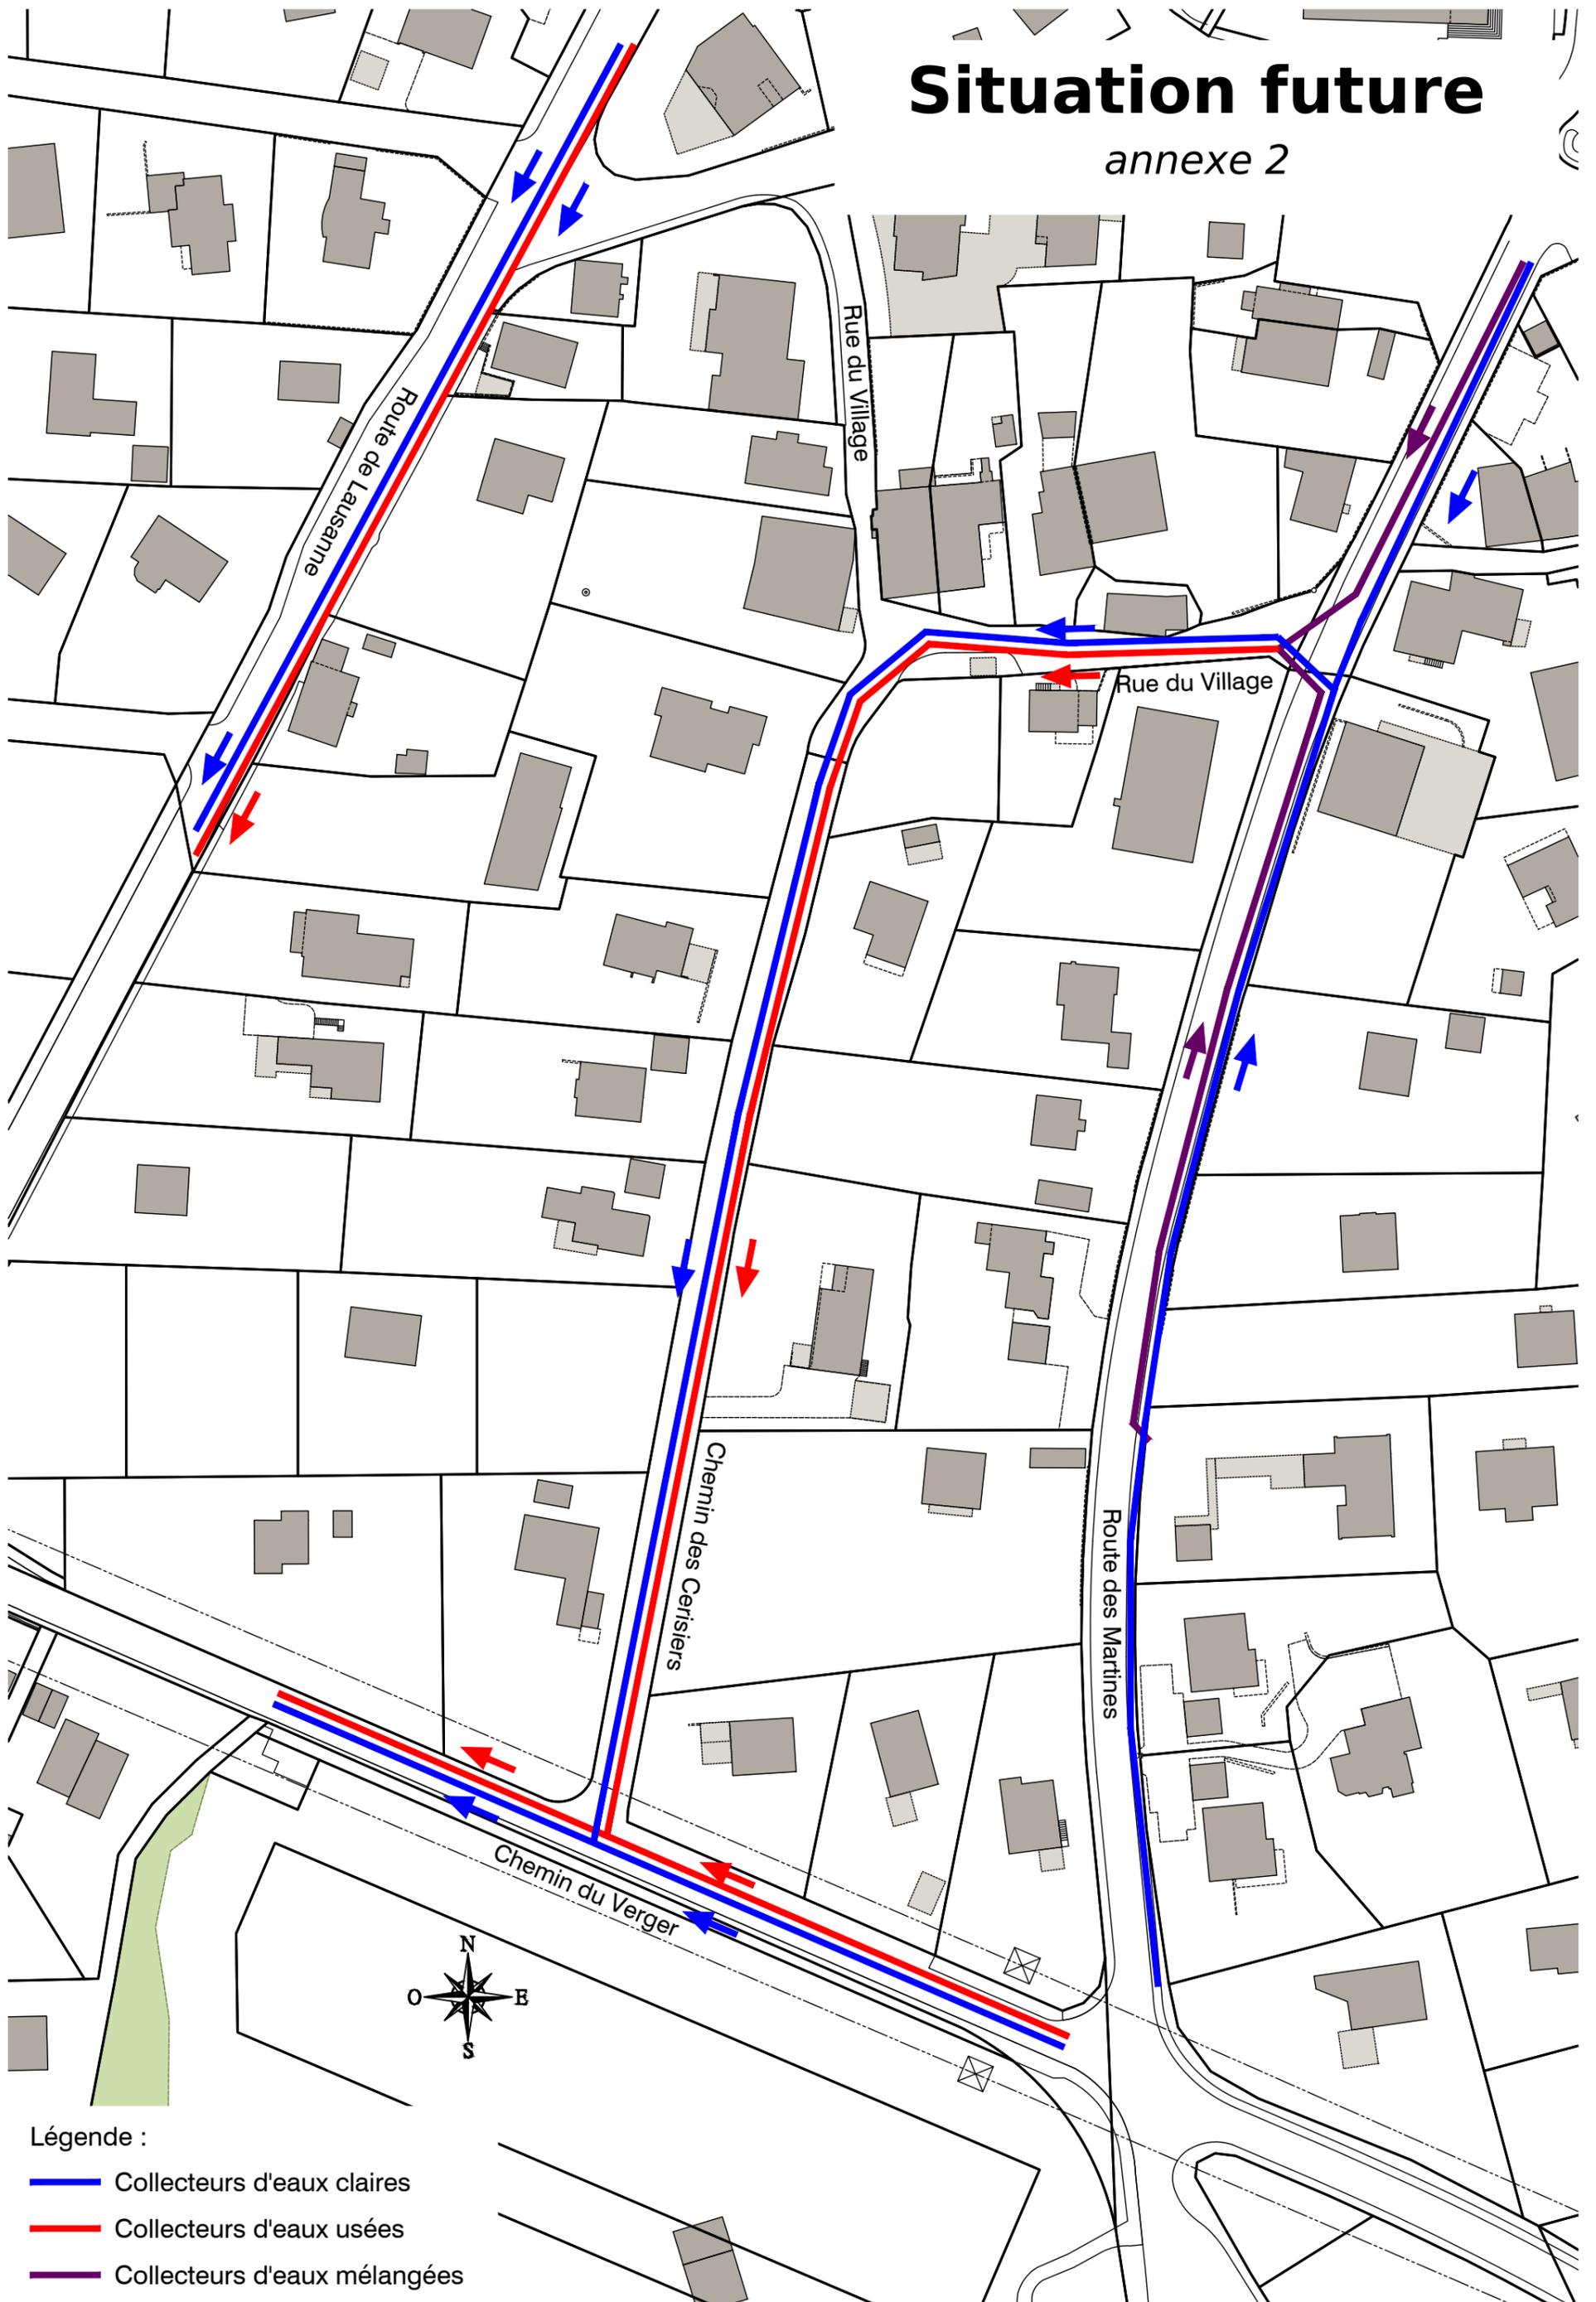

Légende :

-  Collecteurs d'eaux claires
-  Collecteurs d'eaux usées
-  Collecteurs d'eaux mélangées

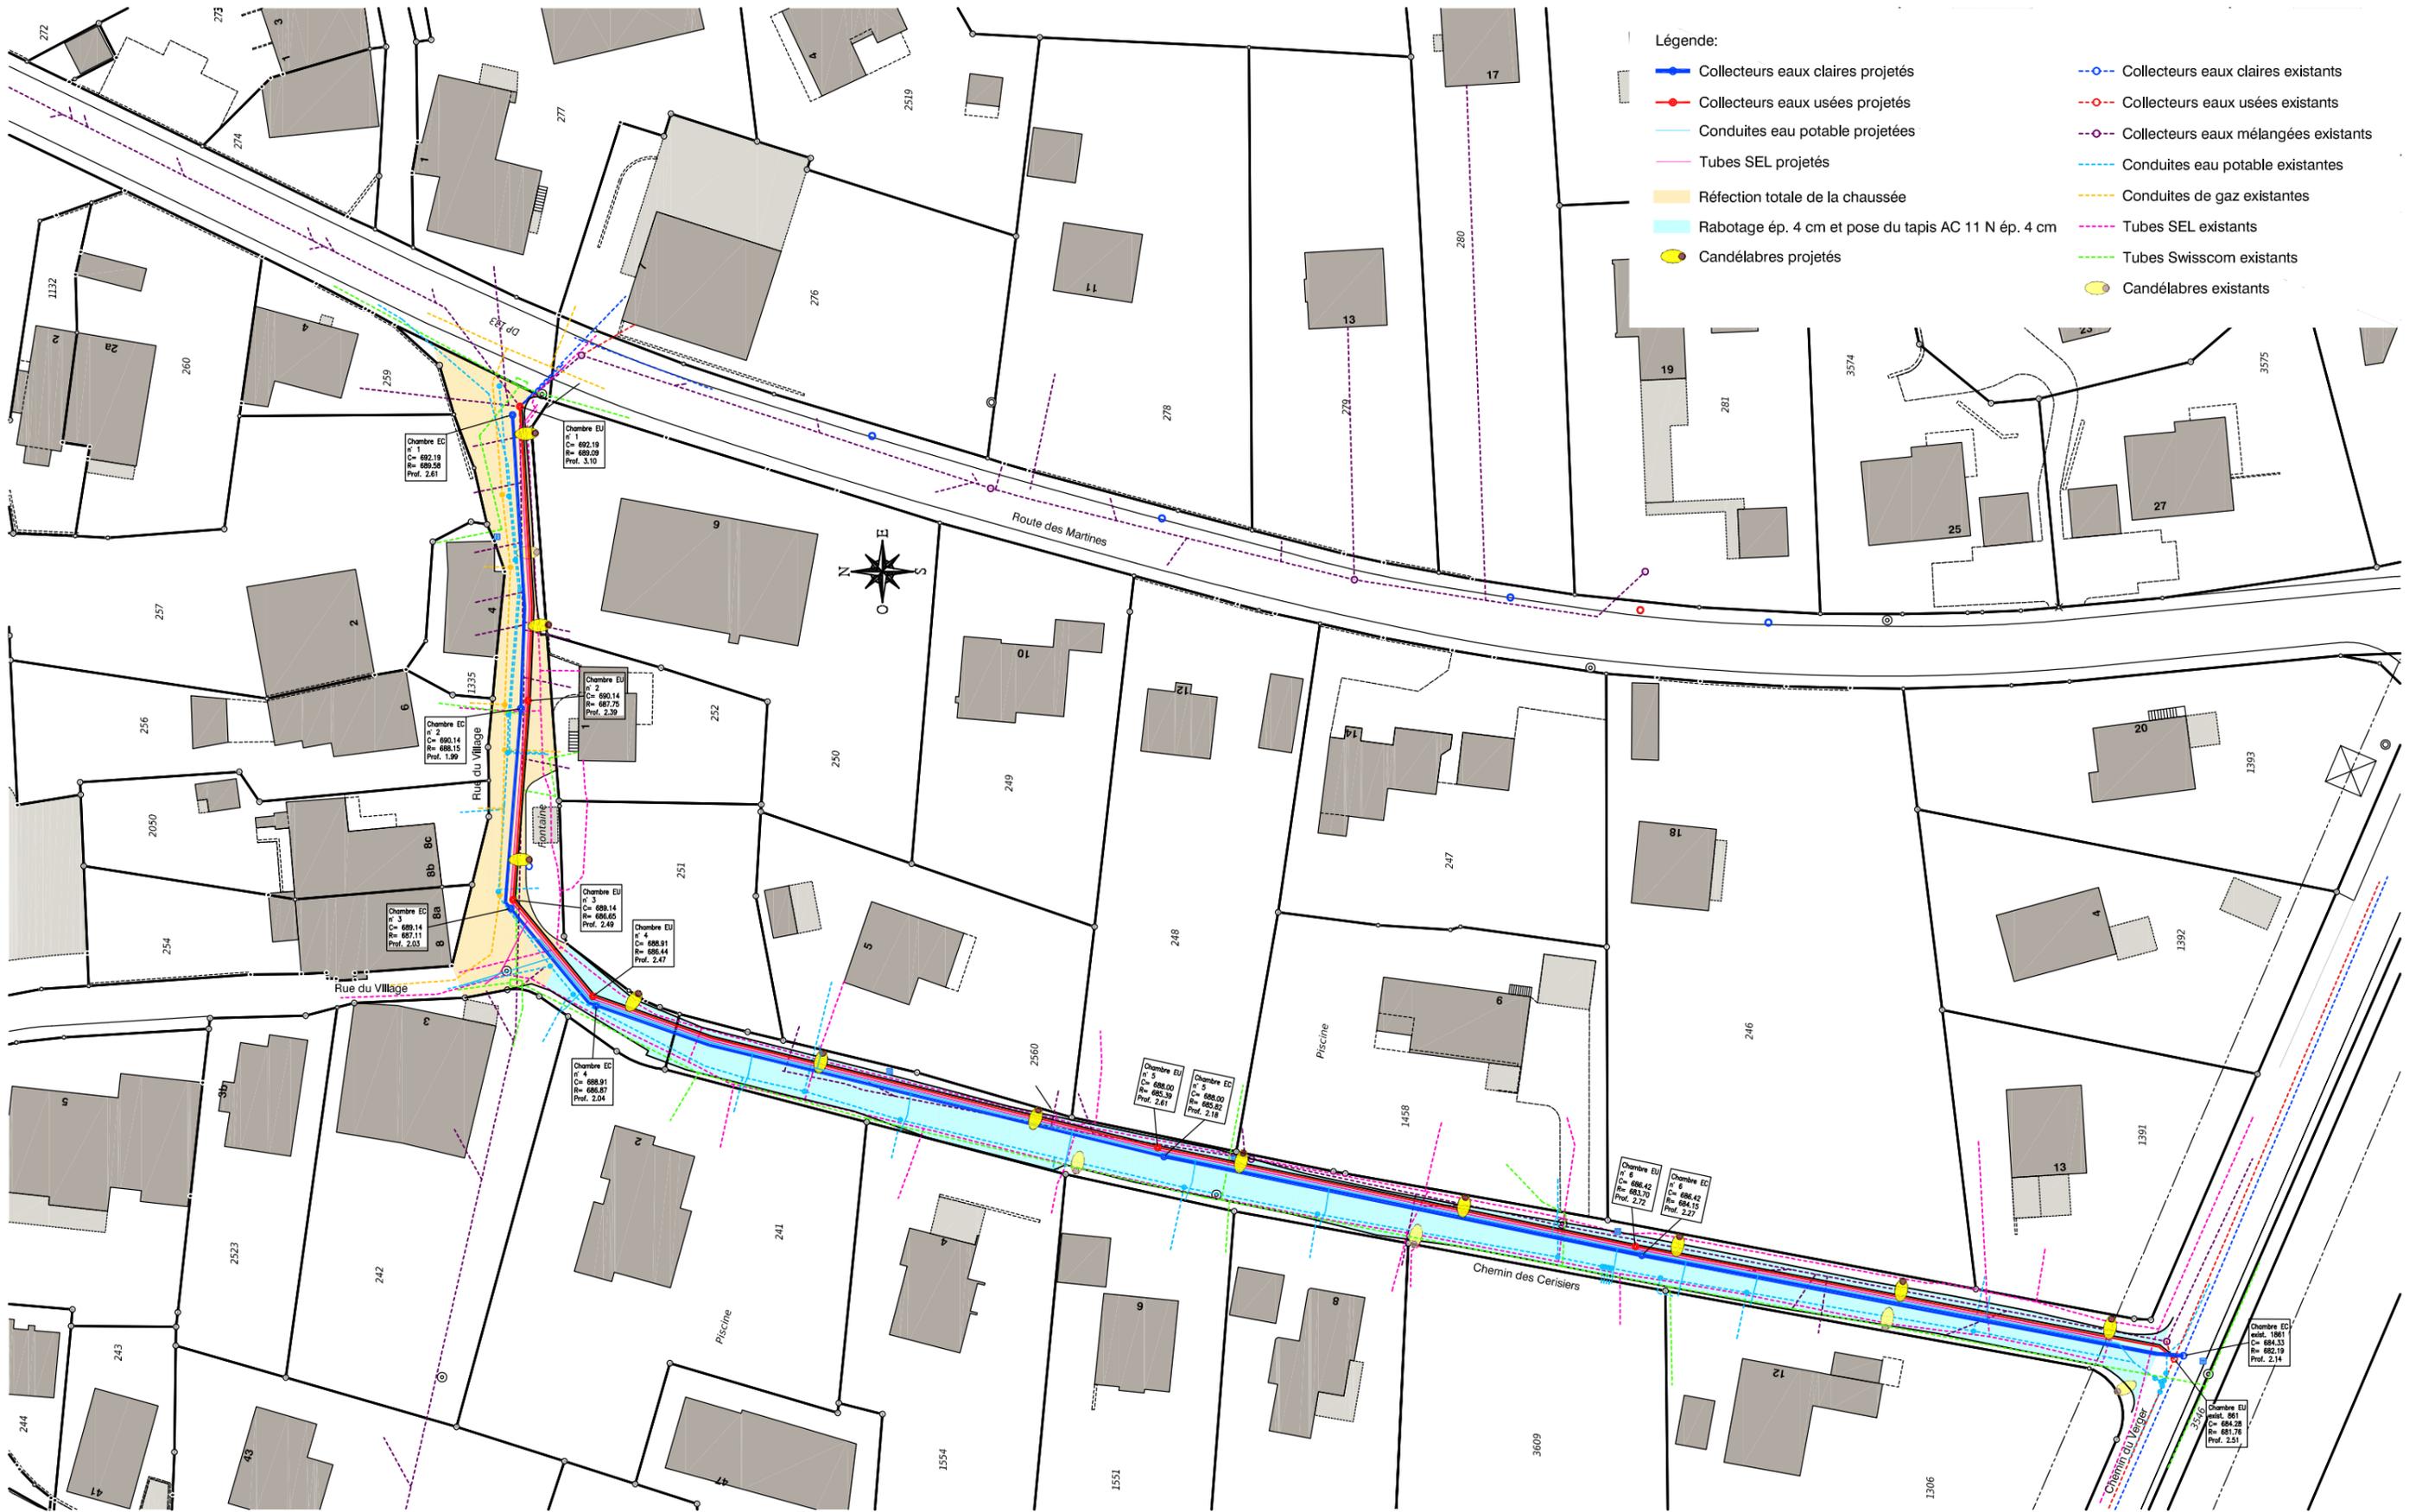

Cerisiers - Village

Rue du Village (tronçon Est) / Chemin des Cerisiers
 Mise en conformité du réseau d'évacuation des eaux
 Réfection de la chaussée

Situation **ANNEXE 3**


Indice	Date	Dessiné	Contrôlé	Description des modifications
a	01.04.2019	V.Diacon	R. Curjel	Version initiale
b	19.06.2019	V.Diacon	R. Curjel	Intégration des projets SI Lausanne
c	02.09.2019	M. Cehic	R. Curjel	Format et échelle
d				
e				




Affaire n° **1901**
 Plan n° **601-c**
 Echelle 1:750
 Format A3
 Dessiné 02.09.2019 M. Cehic
 Contrôlé 02.09.2019 R. Curjel

Service des travaux et infrastructures
 Rte de Lausanne 16 1052 Le Mont-sur-Lausanne
 Tél. : 021.651.91.98
 1052 Le Mont-sur-Lausanne travaux@lemontsurlausanne.ch
 www.lemontsurlausanne.ch

Rue du Village

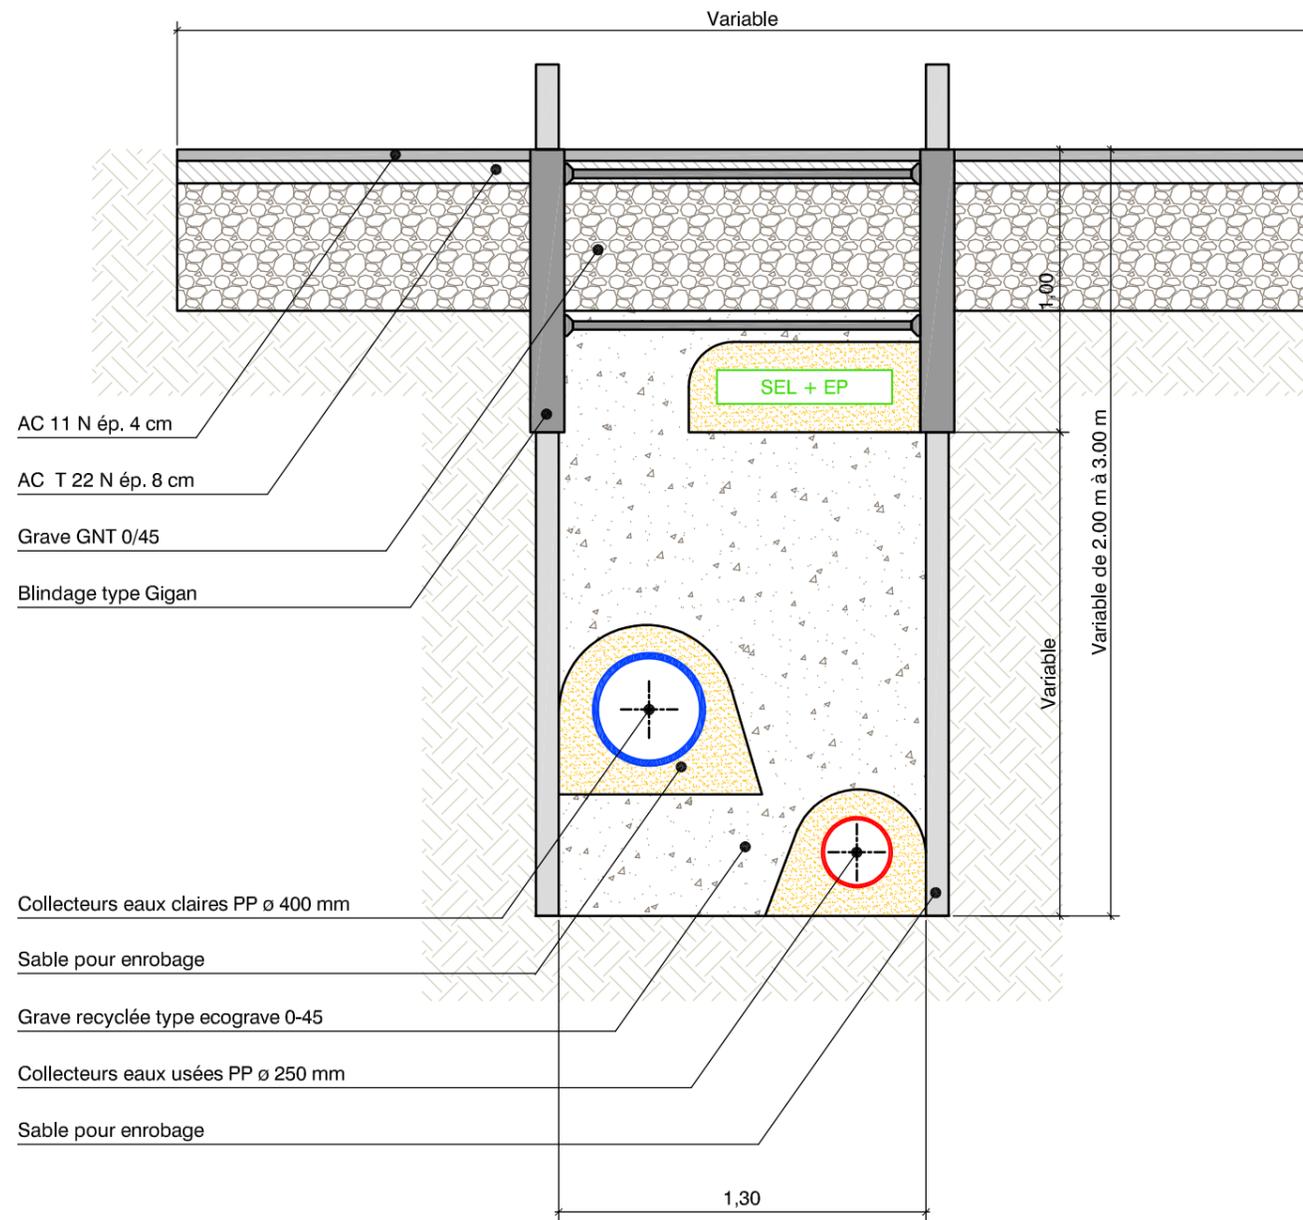

Chemin des Cerisiers

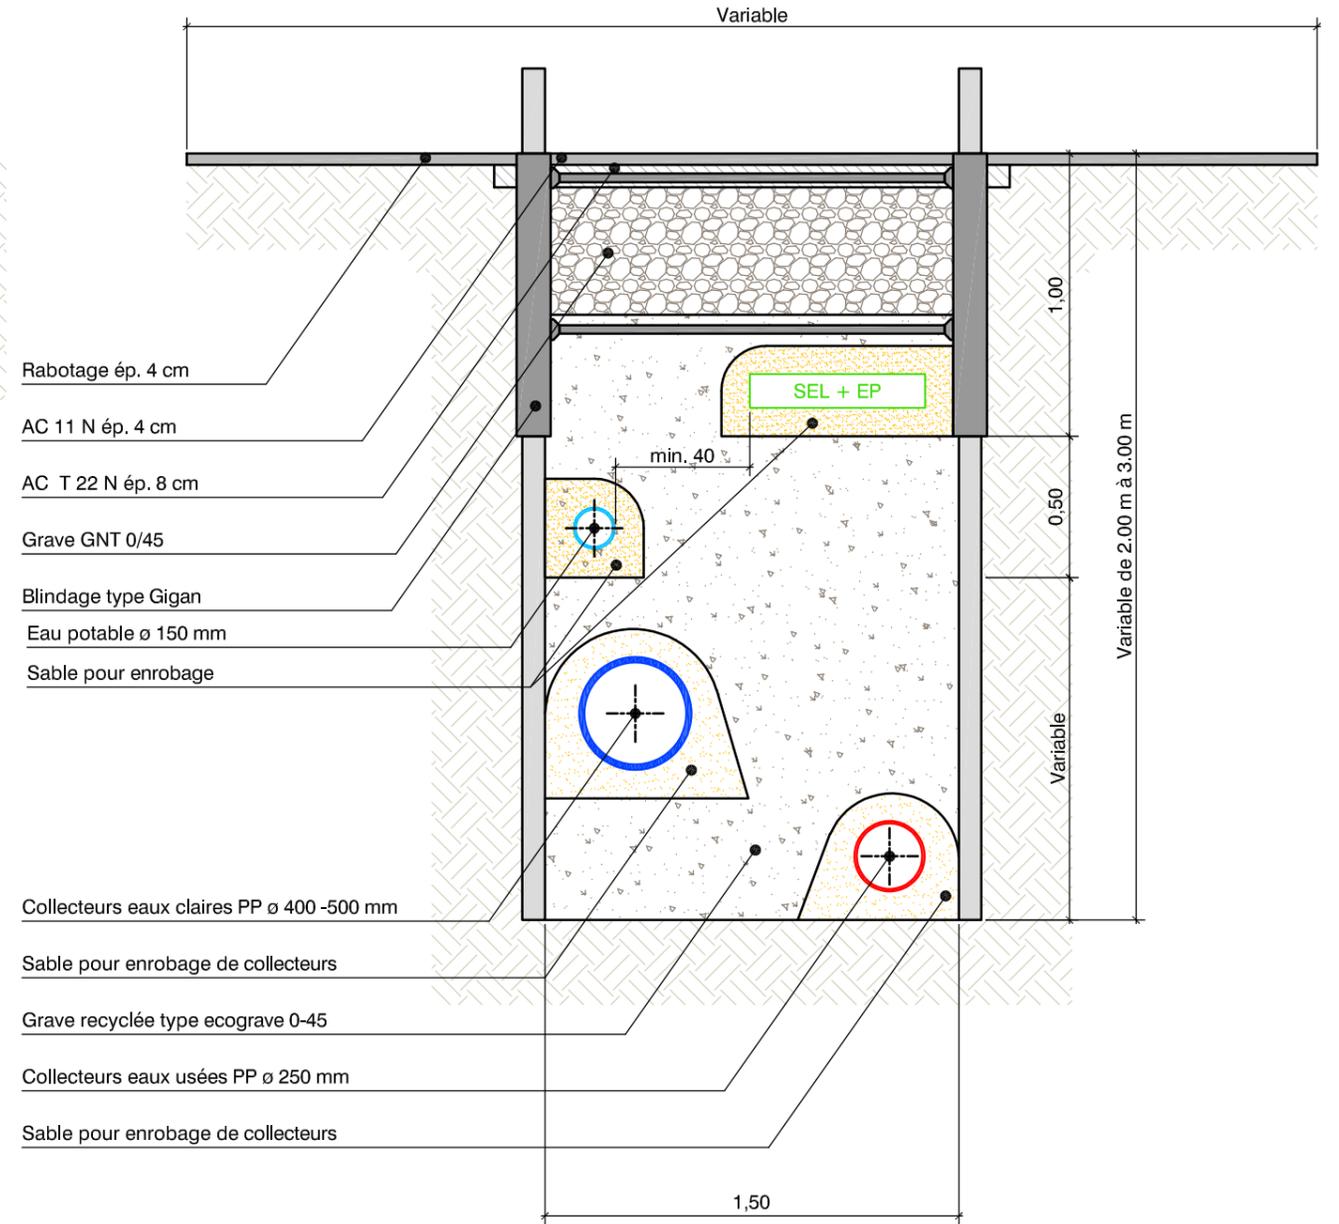

Cerisiers - Village
 Rue du Village (tronçon Est) / Chemin des Cerisiers
 Mise en conformité du réseau d'évacuation des eaux
 Renouvellement de la conduite d'eau potable et du réseau électrique
 Réfection de la chaussée

Coupes-types ANNEXE 4

Indice	Date	Dessiné	Contrôlé	Description des modifications
a	01.04.2019	V.Diacon	R. Curiel	Version initiale
b	26.06.2019	V.Diacon	R. Curiel	Intégration des projets SI Lausanne
c				
d				
e				

LE MONT
sur Lausanne
 Service des travaux et infrastructures
 Rte de Lausanne 16 1052 Le Mont-sur-Lausanne travaux@lemontsurlausanne.ch
 Tél. : 021.651.91.98
 www.lemontsurlausanne.ch

Affaire n°	1901
Plan n°	603-a
Echelle	1:25
Format	A3
Dessiné	26.06.2019 V.Diacon
Contrôlé	26.06.2019 R. Curiel