



## Martines-Verger

Route des Martines, carrefour Verger / Saux / Sauvabelin  
Sécurisation du carrefour

### Situation + coupes

**ENQUETE**

Affaire n°	<b>1906</b>	Echelle	1:250	Dessiné	26.06.2020 M. Cehic
Plan n°	<b>501</b>	Format	735 x 446 mm	Contrôlé	26.06.2020 R. Curiel

Indice	Date	Dessiné	Contrôlé	Description des modifications
a				
b				
c				
d				
e				


**Pour la municipalité :**

Le Syndic : \_\_\_\_\_ Le Secrétaire : \_\_\_\_\_ L'ingénieur : \_\_\_\_\_

J.-P. Sueur \_\_\_\_\_ S. Varrin \_\_\_\_\_ R. Curiel \_\_\_\_\_

**Légende:**

- Seuils projetés
- Trottoirs projetés
- Accotements projetés
- Candélabres projetés
- Caillebotis projetés
- Collecteurs EC projetés
- Route existante
- Trottoir existant
- Candélabre à supprimer
- Candélabre existant
- Grille EC à supprimer
- Grille EC existantes
- Collecteur EC existant

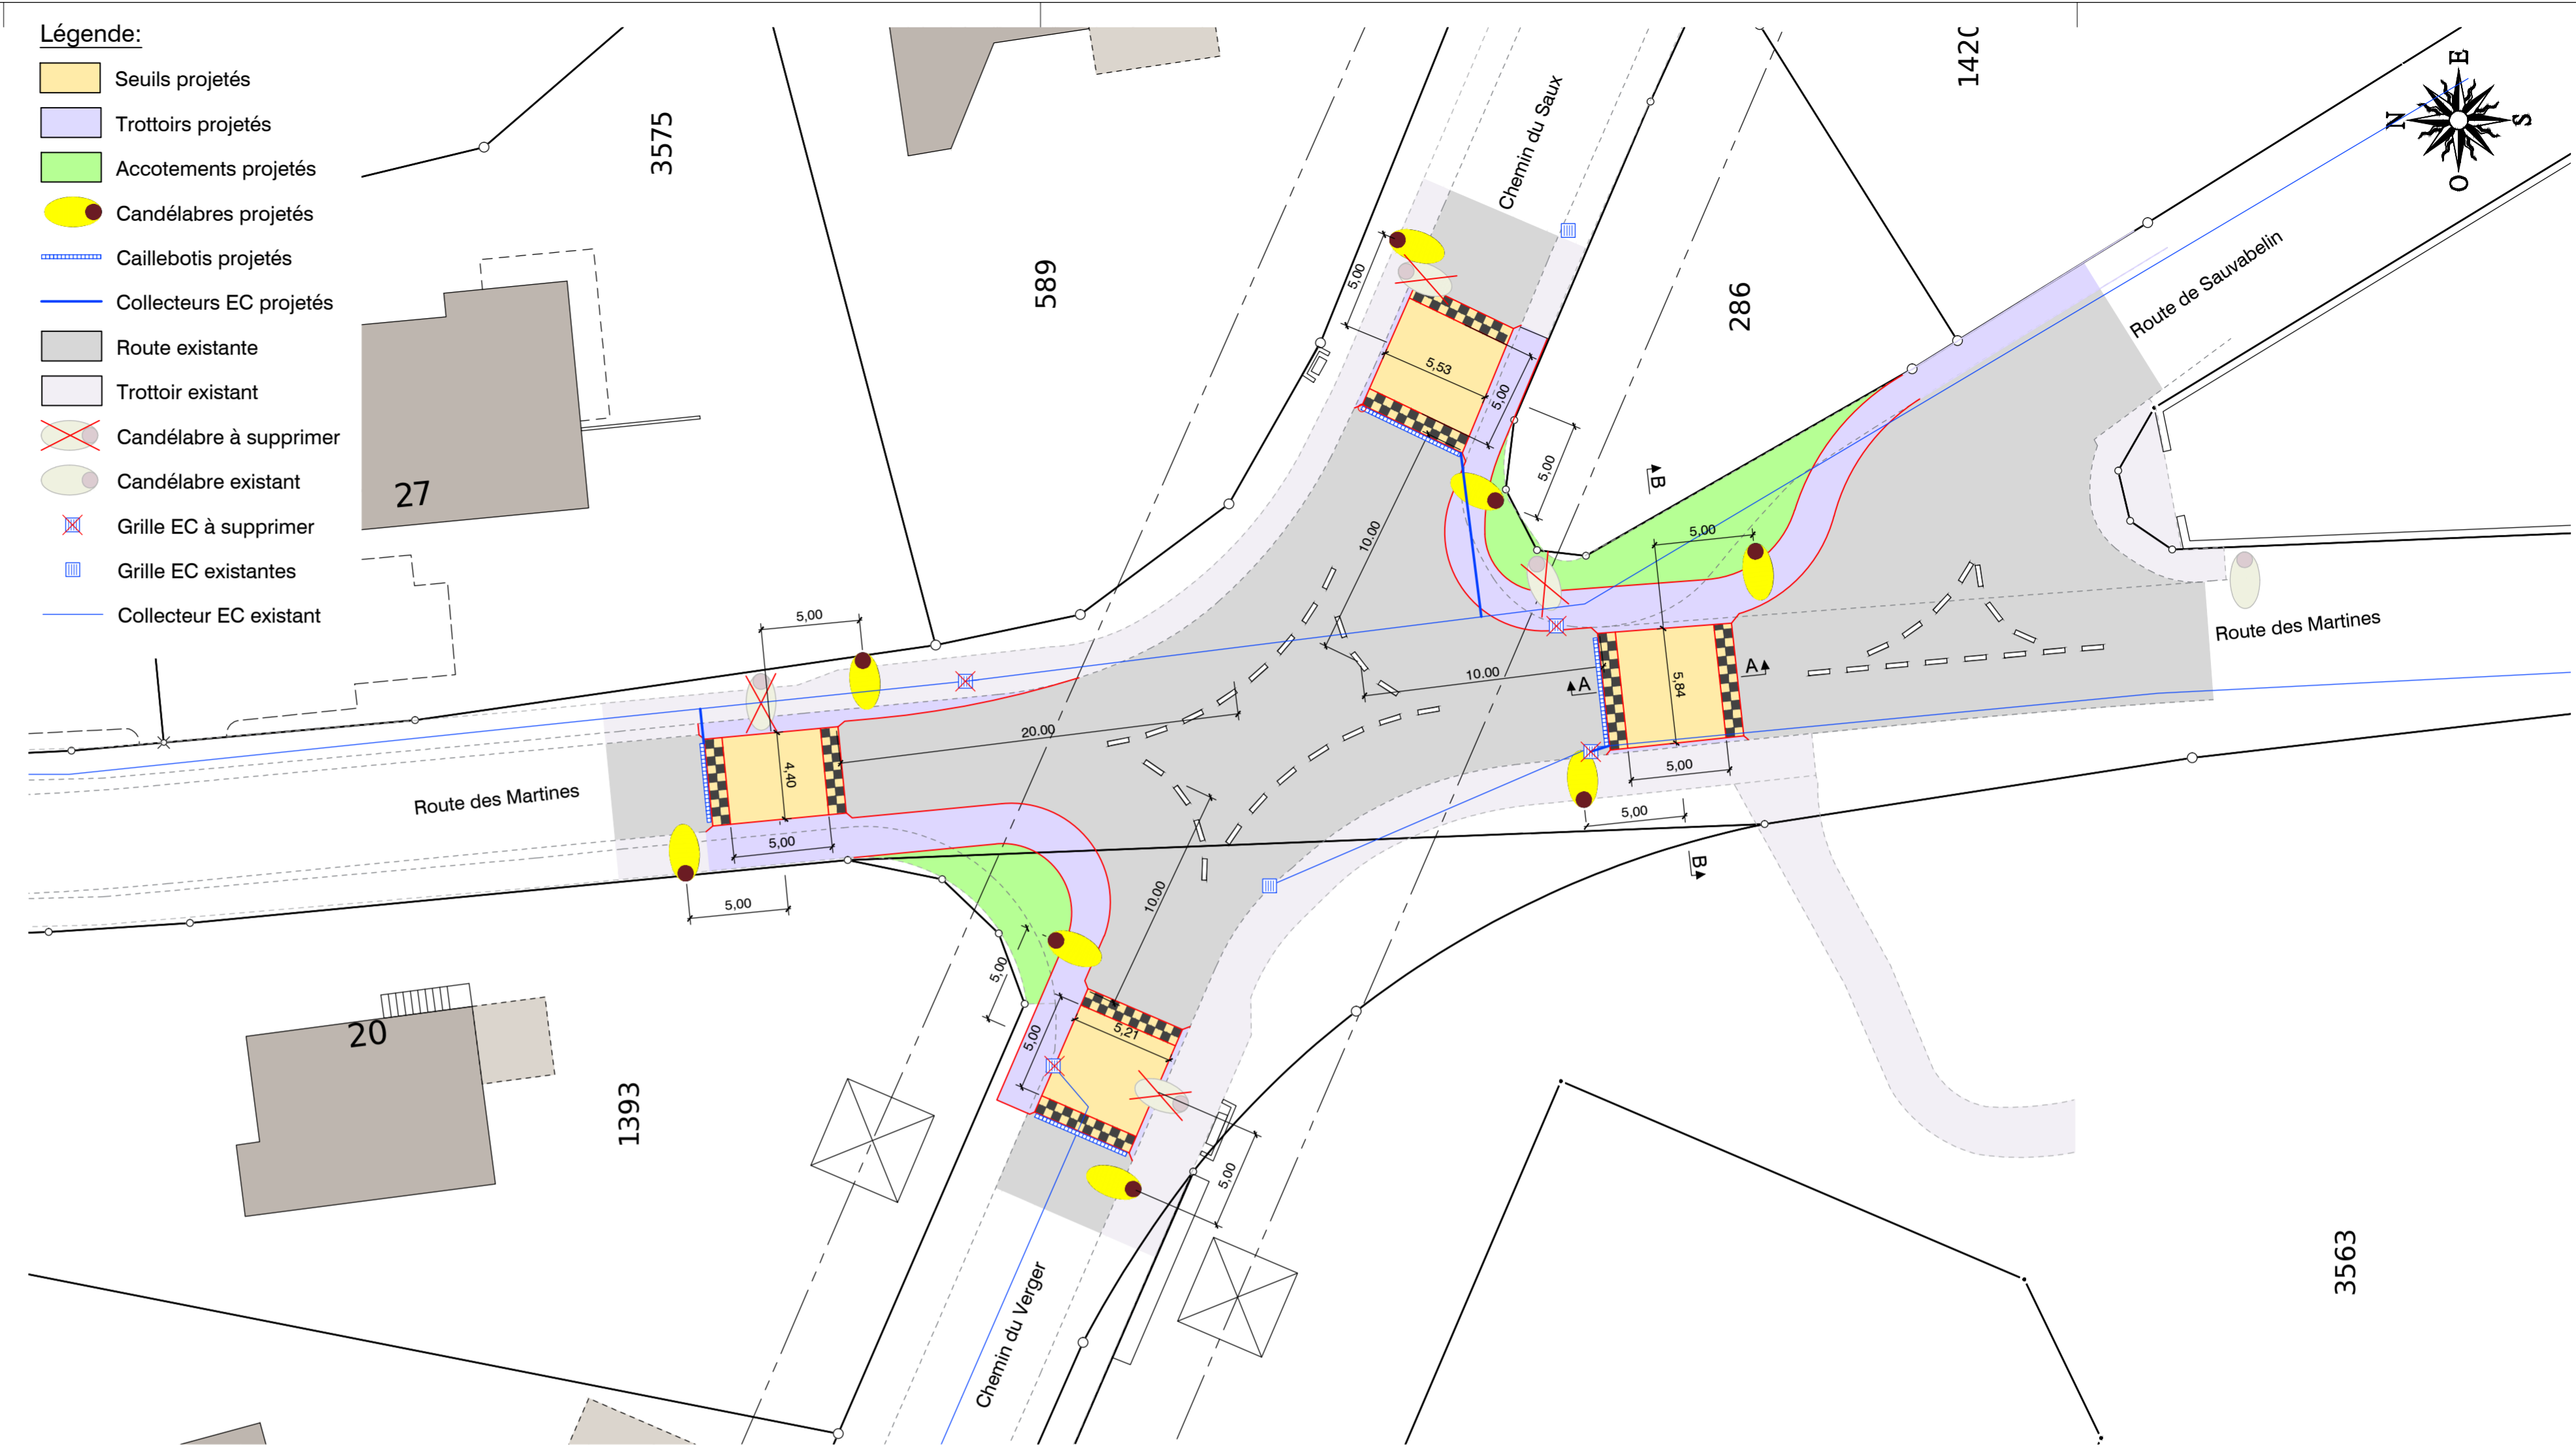

Coupe B-B: 1:50

