




Arrêt de bus provisoire
Terminus

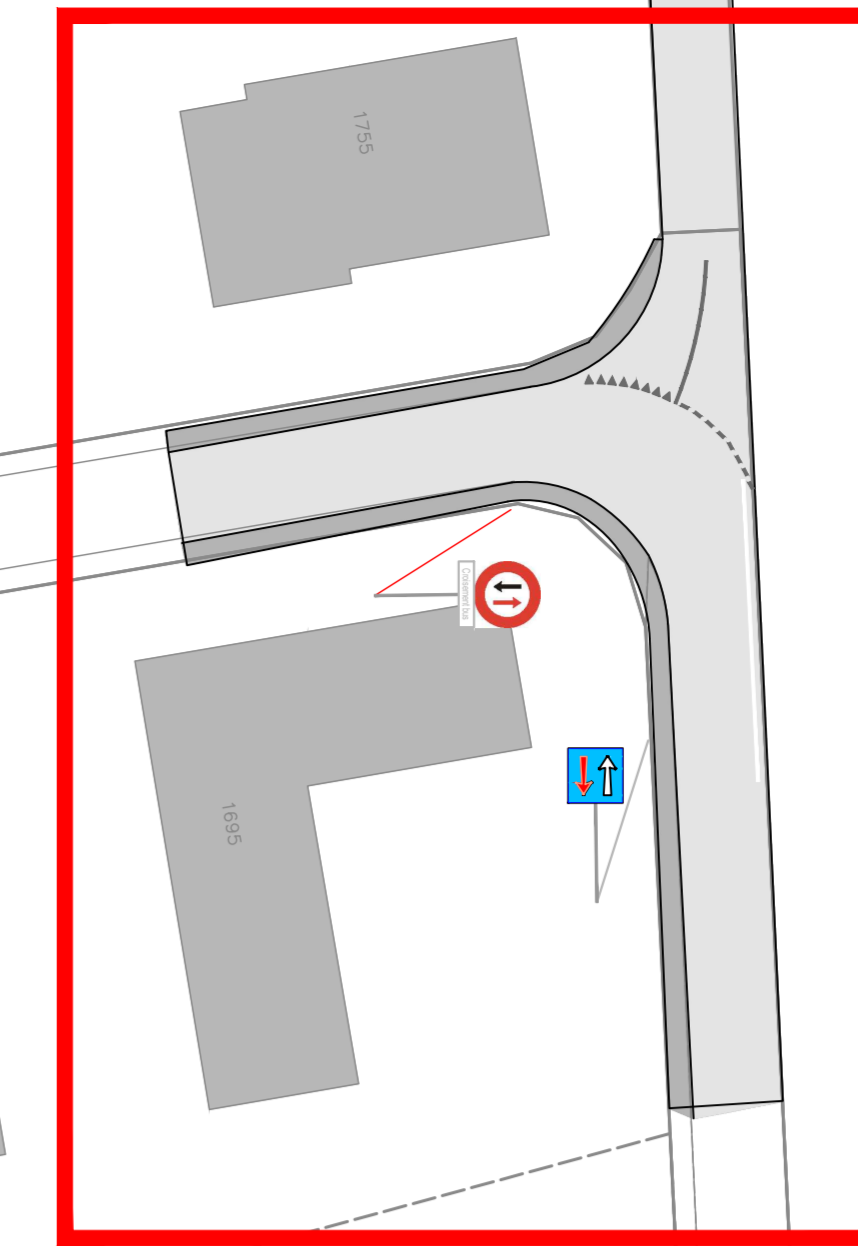


Chemin du Petit-Flon
Virage

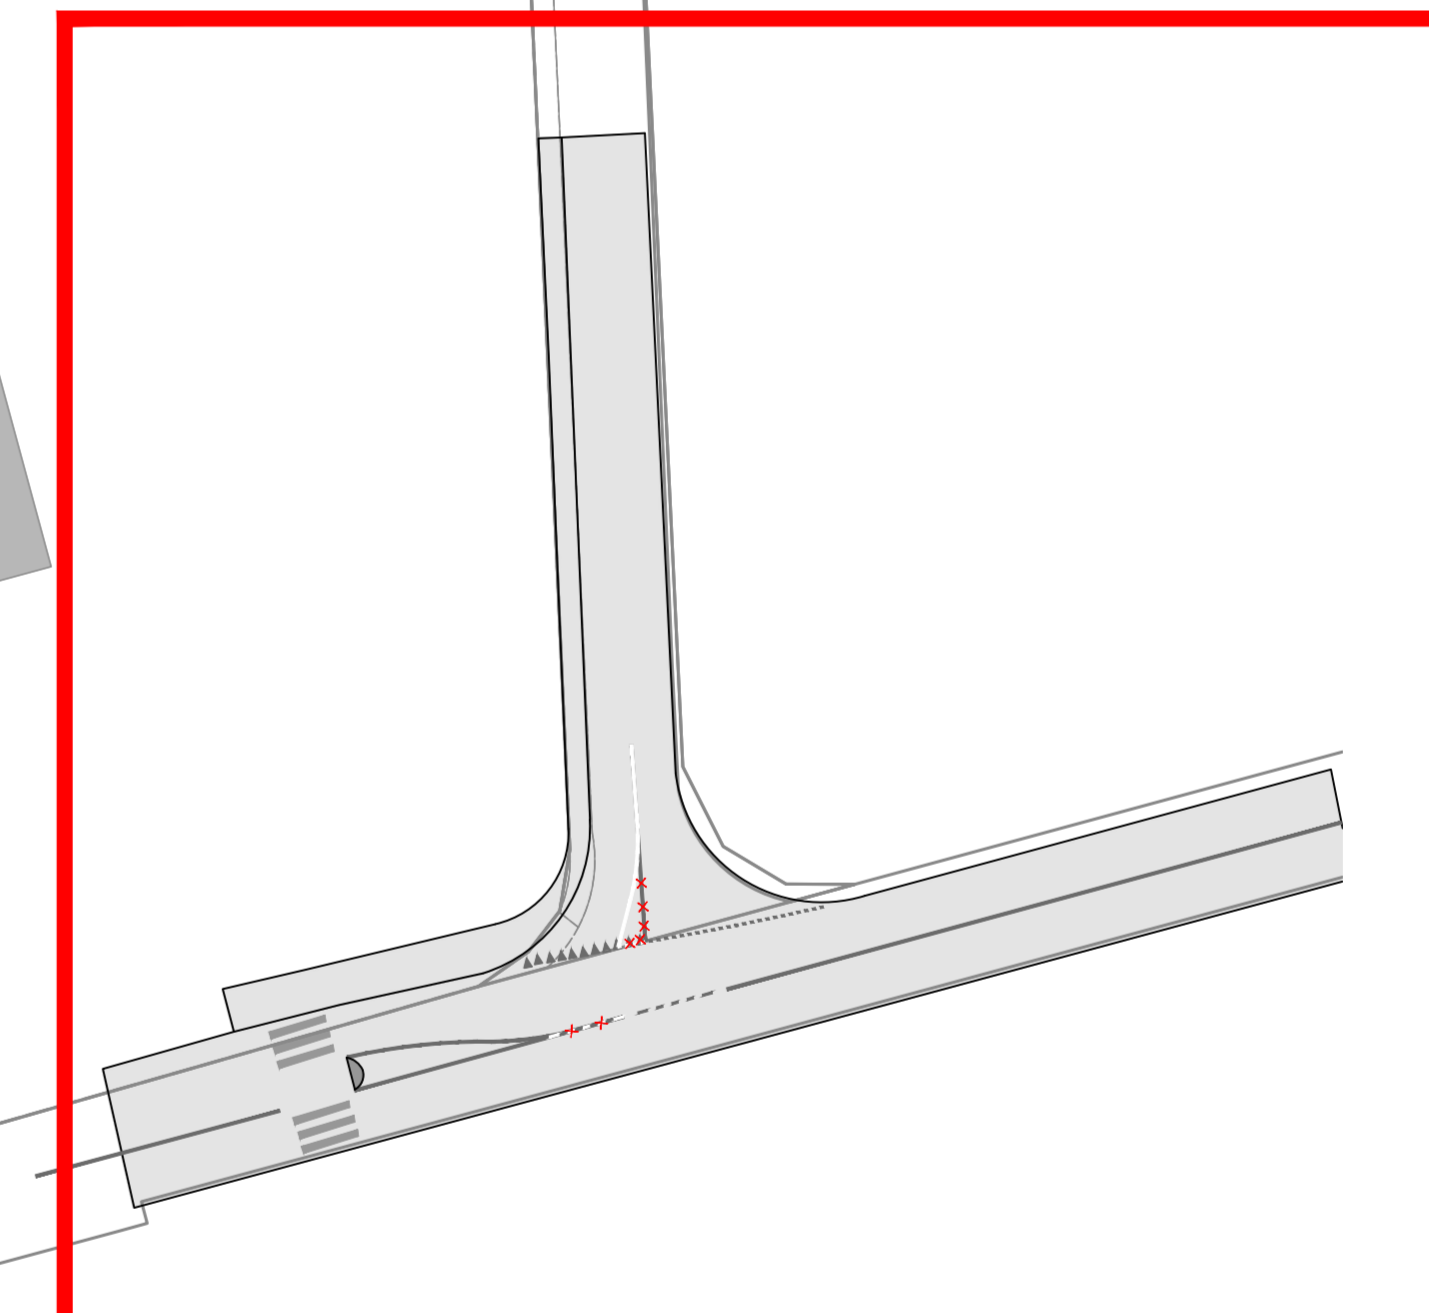

Chemin du Petit-Flon

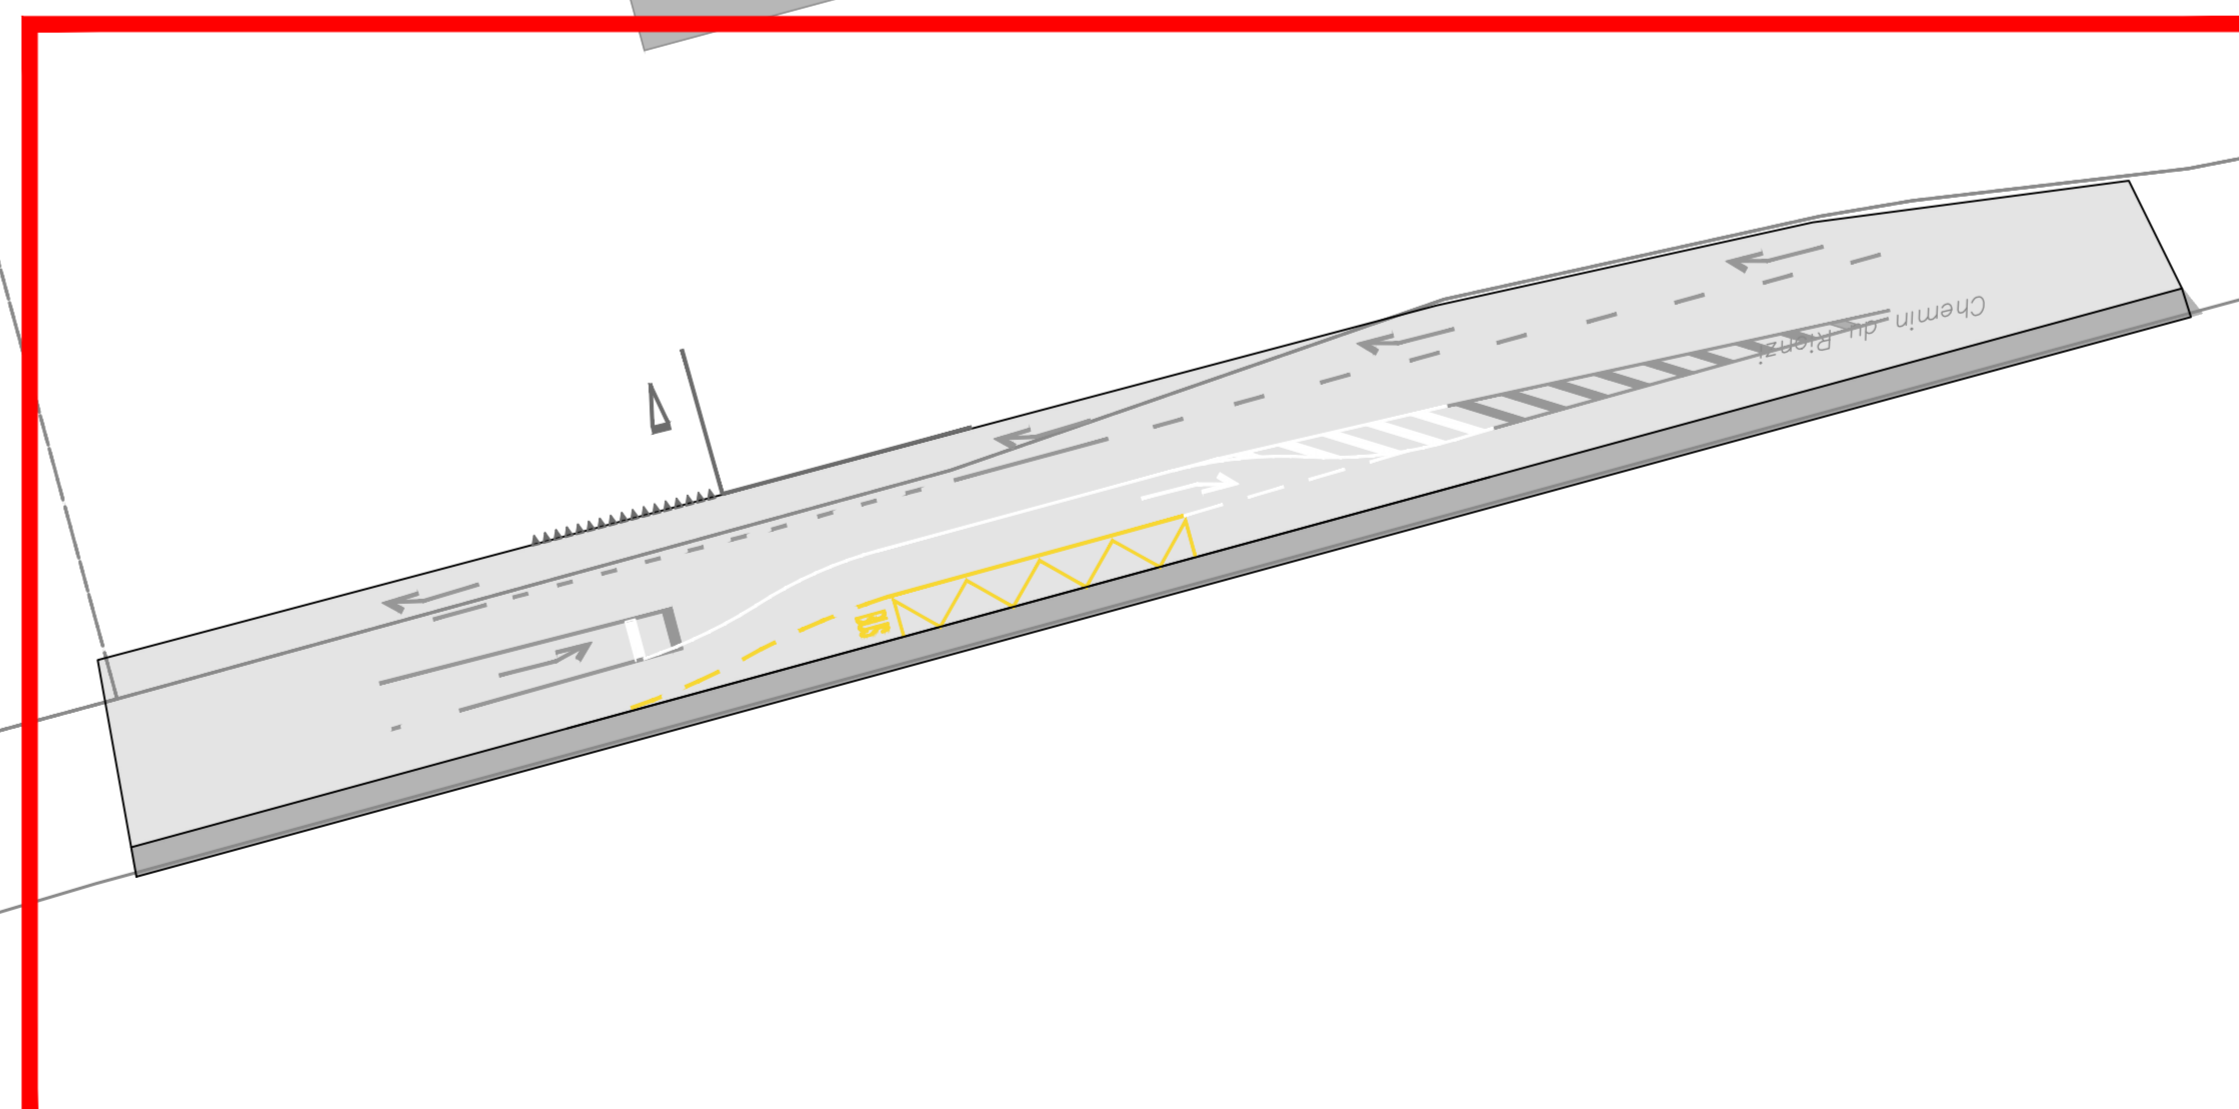

Arrêt de bus provisoire
Collège, Rionzi

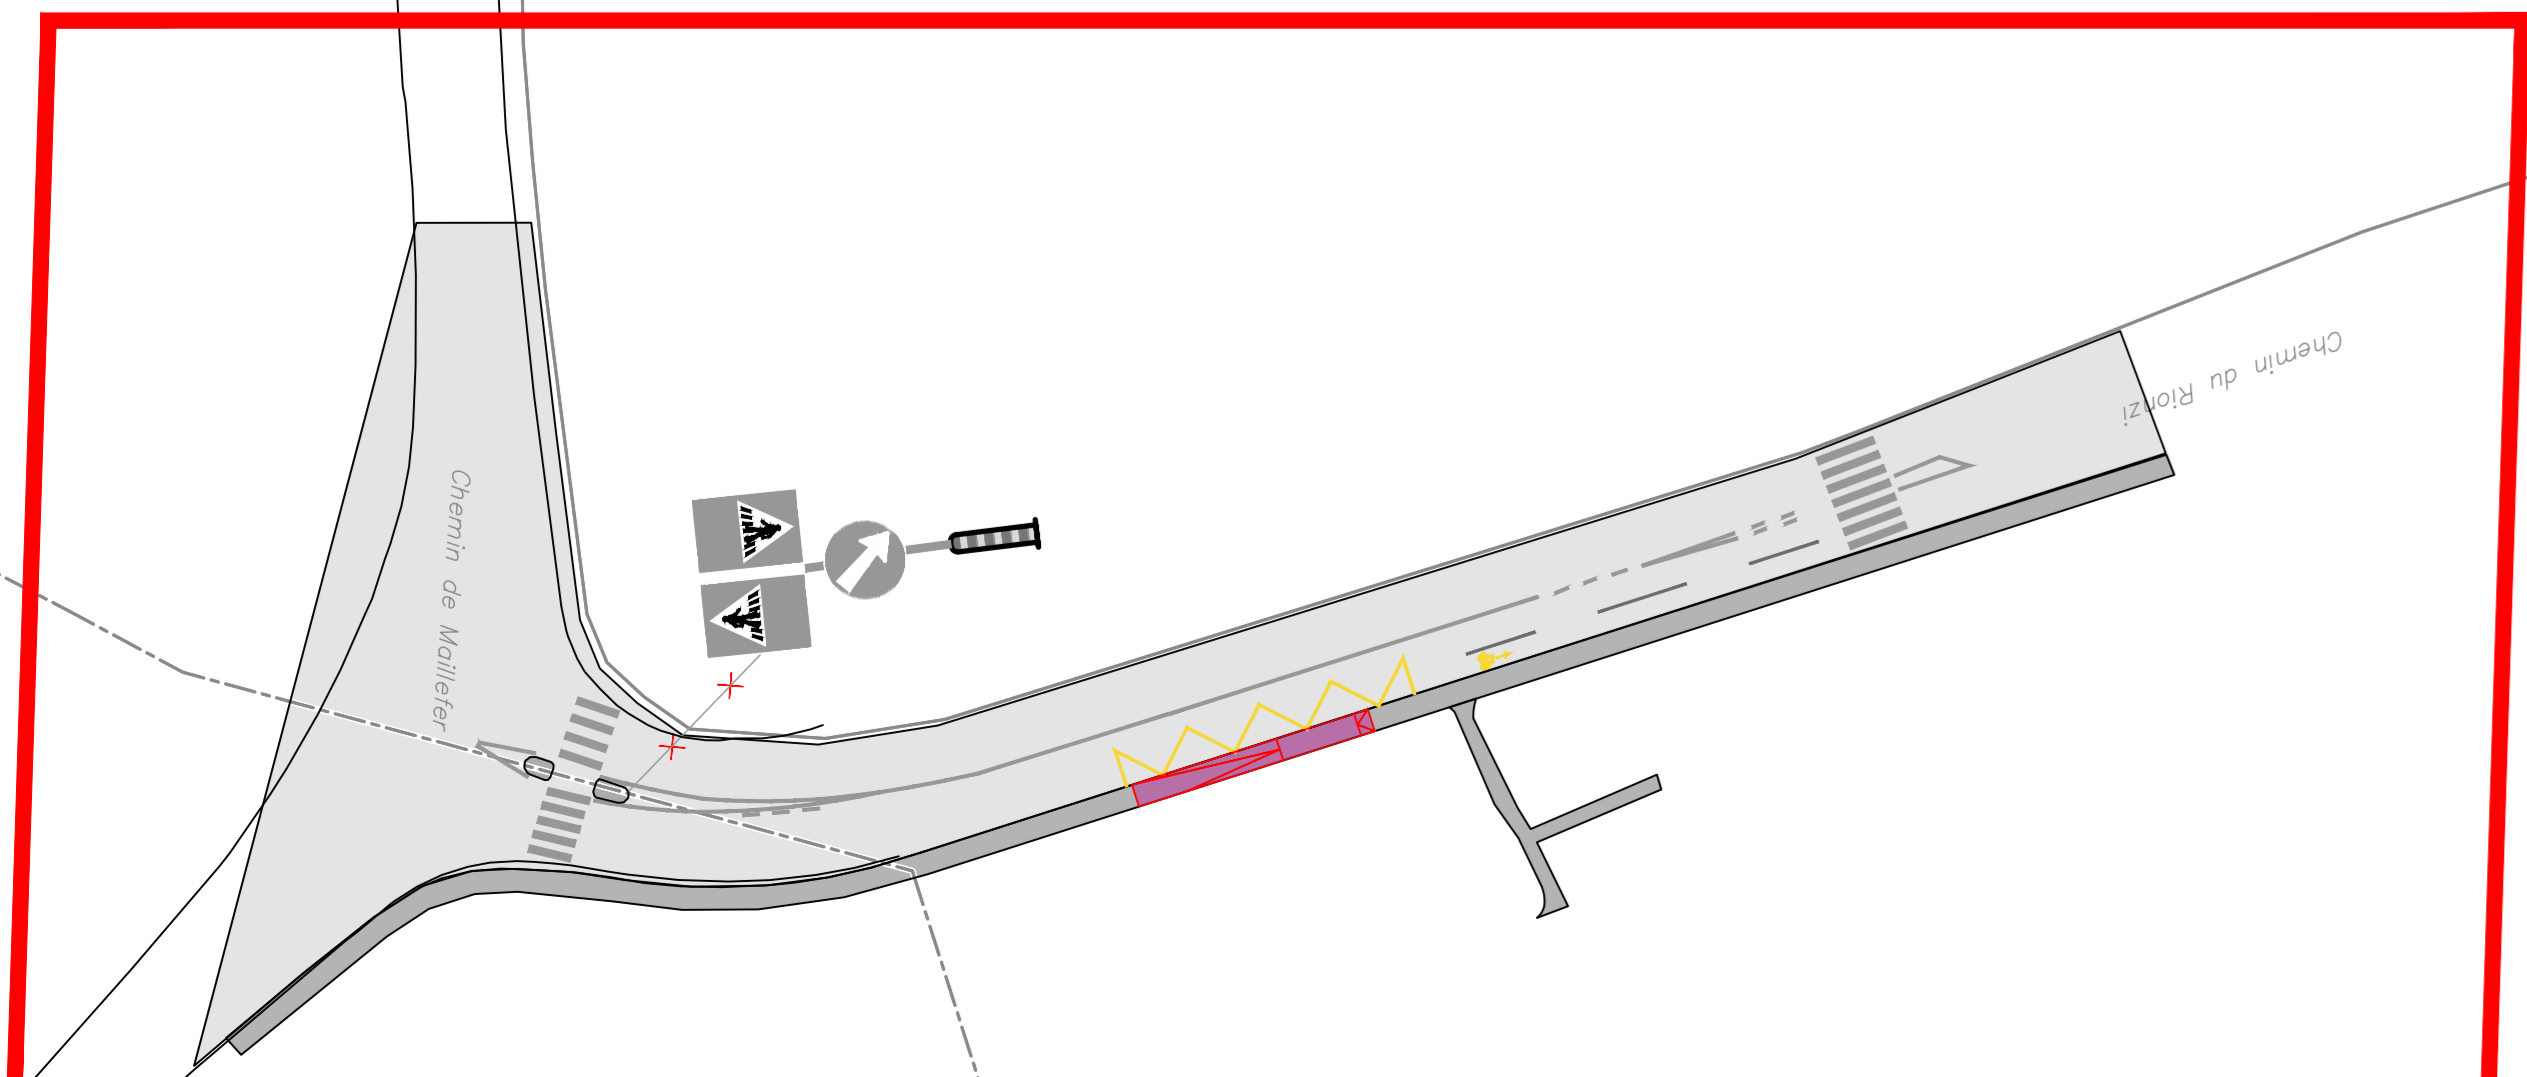

Arrêt de bus provisoire
Chemin de l'Entre-Bois

LAUSANNE, LE :
L'AUTEUR DU PROJET : COREFERENT DU PROJET :

Commune du Mont-sur-Lausanne

Réaménagement du chemin de Maillefer


Situation générale
SITUATION

CSD INGENIEURS+
INGÉNIEURS PAR NATURE


CSD INGENIEURS SA | 141 21 620 70 00
Chemin de Montilly 7B, CP 302 | 141 21 620 70 01
CH-1000 Lausanne 16 | lausanne@csd.ch
www.csd.ch

ENQUETE
Echelle : 1:500
N° de dossier : VD06788.400
Phase : Plan N°
Format : index
Dessiné : 17.11.2023/AJD
Consulté : 17.11.2023/WVU
Approuvé : 1267991
Index

VD06788.400 33 000

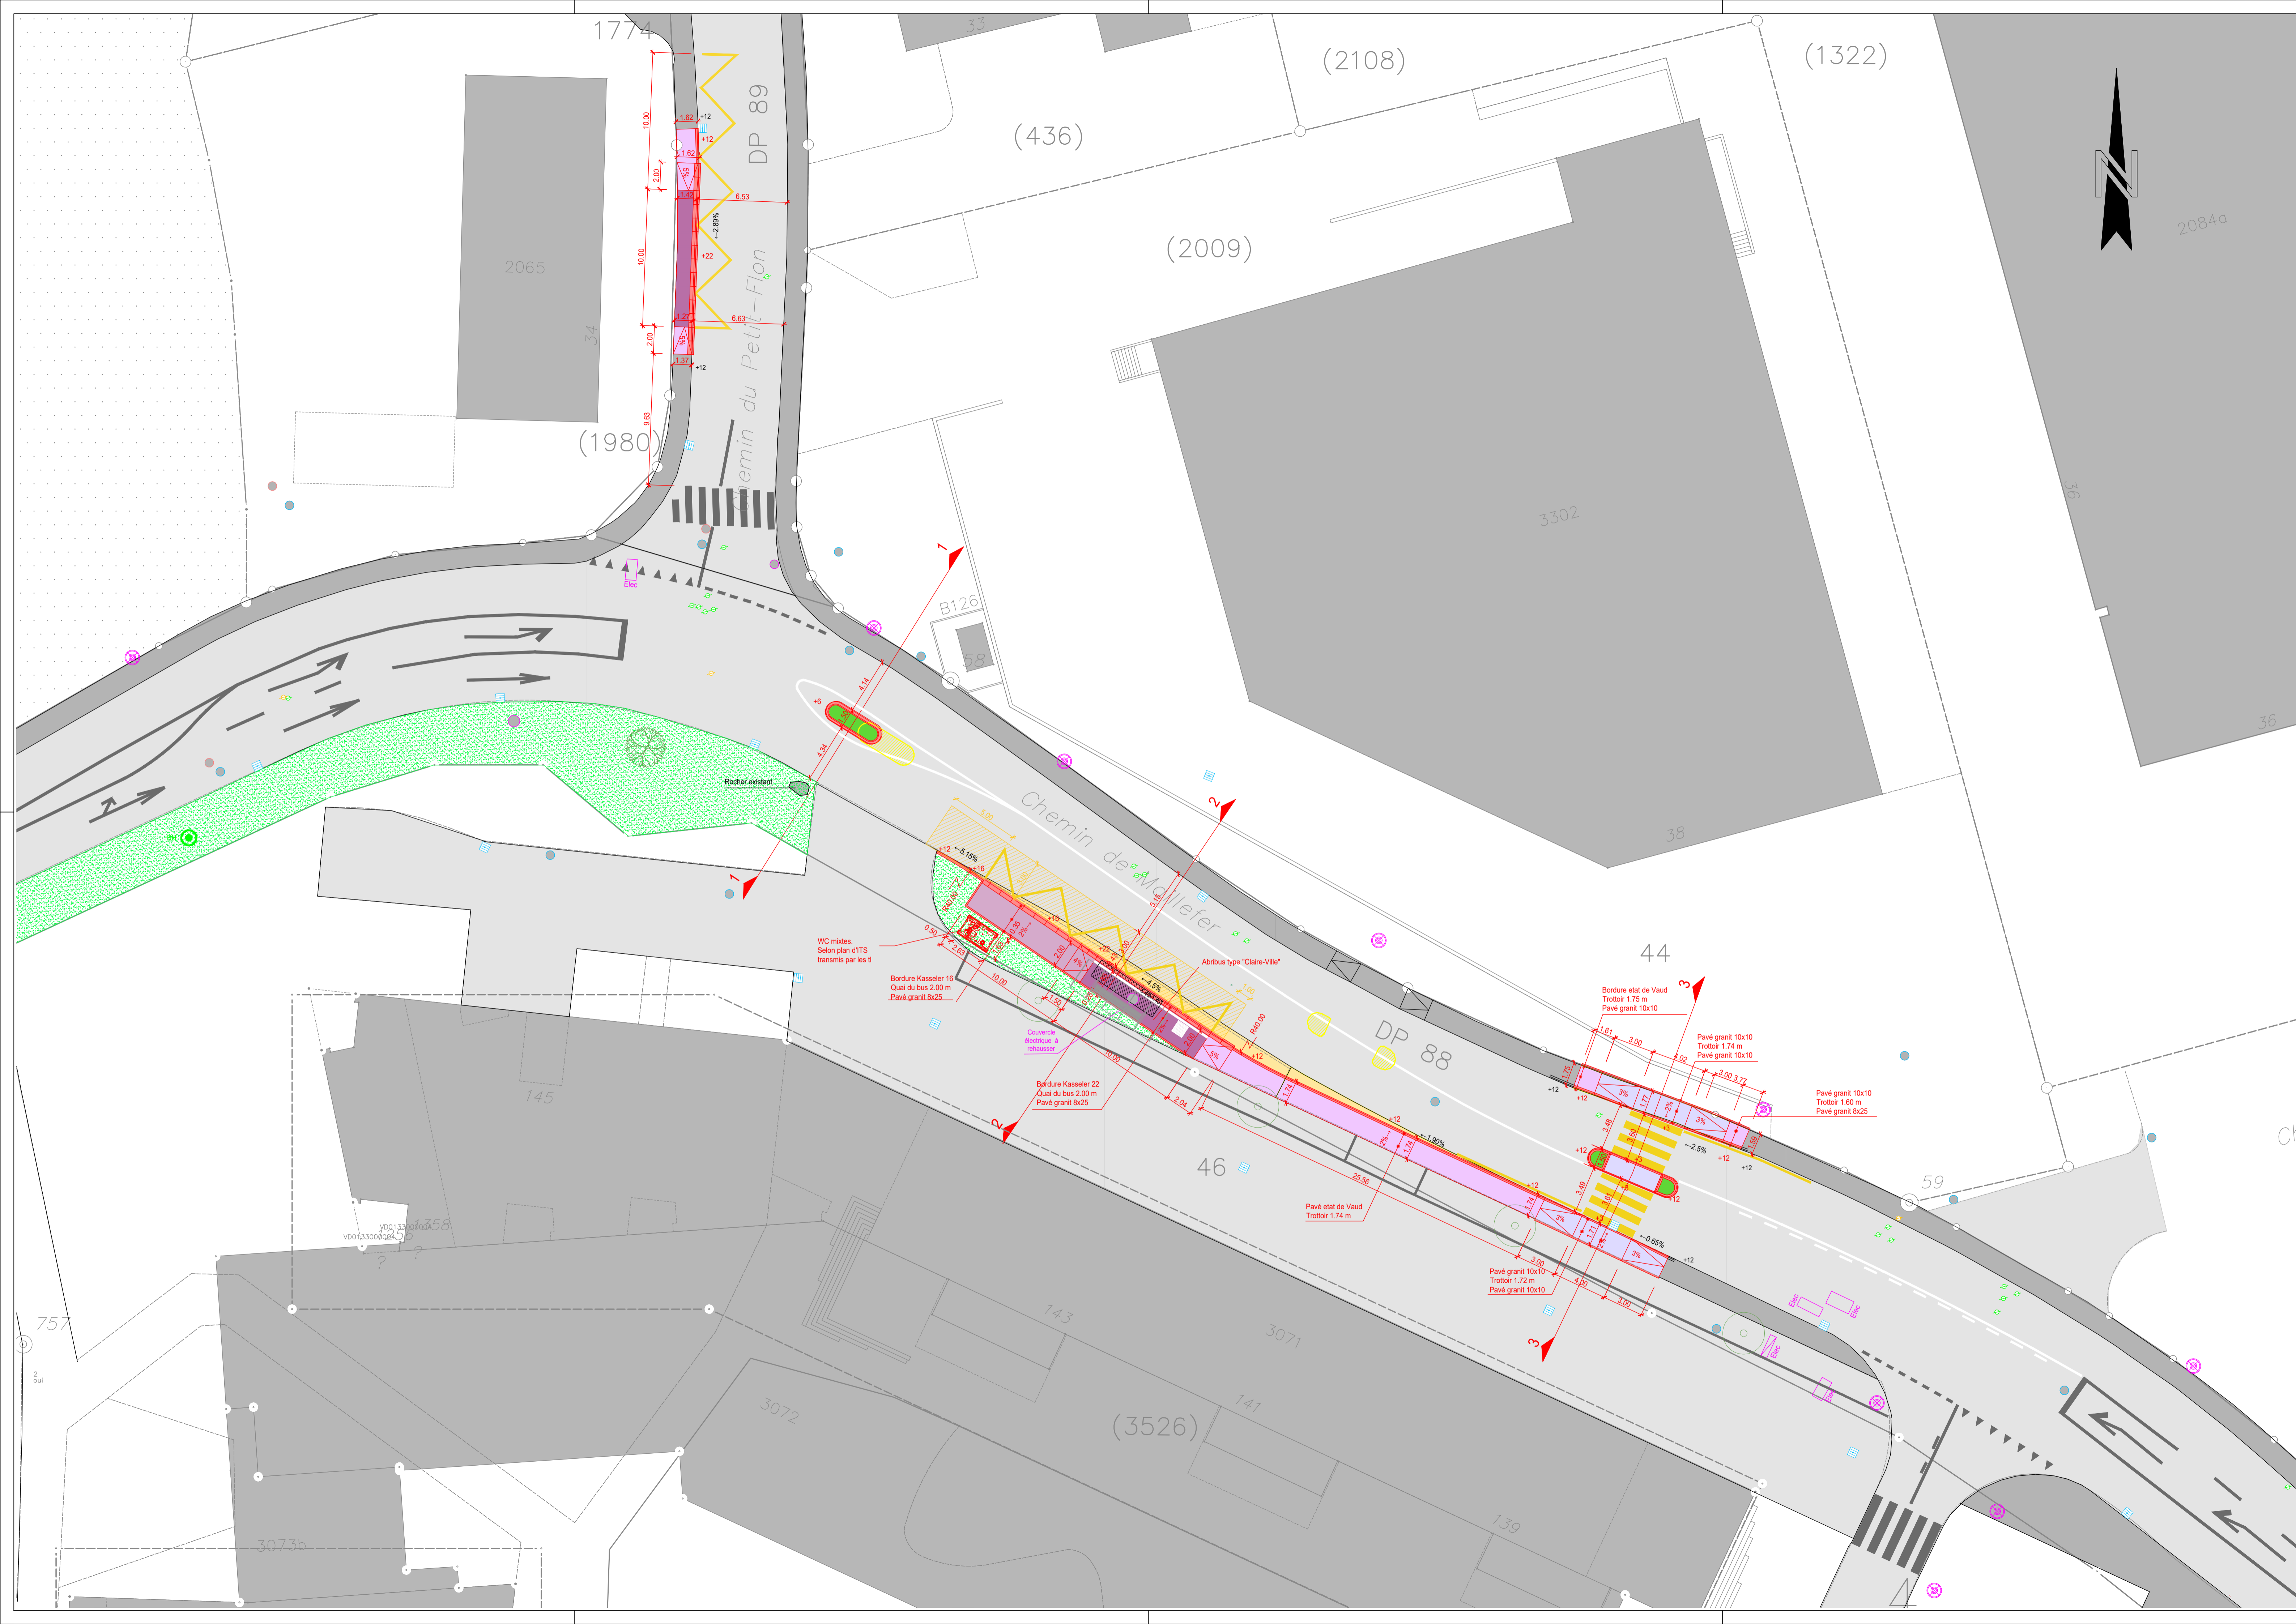

LEGENDE		EXISTANT	
	Chaussée existante		Chambre EC
	Trottoir existant		Chambre EU
	Chaussée du projet		Chambre Electricité
	Chaussée à renforcer		Grille de route
	Trottoir h = 22 cm		Luminaire
	Trottoir h = 16 cm		Borne hydrante
	Trottoir h = 12 cm		Vanne d'eau potable
	Trottoir h = 3 cm		Vanne de gaz
	Ilot projeté		Arbre existant
	Zone verte		
	A démolir		
	Nouvelle plantation Type d'arbre à planter selon la liste communale		
	Zone d'espace libre 5.40x1.40 m		

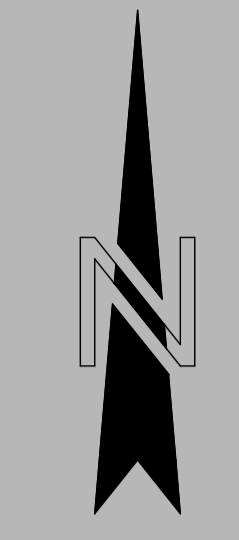

LAUSANNE, LE :

L'AUTEUR DU PROJET : *W. Müller* COREFERENT DU PROJET : *M. Müller*

Commune du Mont-sur-Lausanne

Réaménagement du chemin de Maillefer

Terminus. Arrêt de bus provisoire
SITUATION

CSD INGENIEURS+ INGENIEURS PAR NATURE CSD INGENIEURS SA t +41 21 620 70 00 Chemin de Montilly 78, CP 302 f +41 21 620 70 01 CH-1000 Lausanne 16 e lausanne@csd.ch www.csd.ch	ENQUETE	Dessiné	17.11.2023/AJG
	Echelle	Contrôlé	17.11.2023/VVU
	1:200	Approuvé	
	N° du mandat	Format	1050*594
	VD06788.400	Phase	Plan N°
	33 003	Index	