LE MONT
Service des infrastructures et de la mobilité
Rte de Lausanne 16
1052 Le Mont-sur-Lausanne
www.lemontsurlausanne.ch
Tél. : 021 651 91 98
travaux@lemontsurlausanne.ch

Chemin du Châtaignier
Carrefour Jorattez - Jorat -Châtaignier

Création d'un cheminement piétonnier et cyclable en site propre

Situation

Mise à l'enquête

Affaire n°	14013	Echelle	1:250/ 1:25	Dessiné	09.02.2026 Y.Vuagniaux
Plan n°	500-01	Format	1375 x 594 mm	Contrôlé	09.022026 L.Matas

Indice	Date	Dessiné	Contrôlé	Description des modifications
a				
b				
c				
d				
e				

Légende:

- Seuil projeté
- Chaussée projetée
- Trottoir projeté
- Prairie fleurie
- Placette en grave stabilisée et gravillon
- Place existante / accès privé
- Arbres projetés
- Arbres existants
- Arbres supprimés
- Bordure granit projetée
- Bordure franchissable granit projetée
- Pavés 11/13 projeté
- Bordurette granit projetée
- Borne lumineuse projetée
- Candélabre projeté
- Candélabre existant
- Poteau électrique à supprimer
- Grille projetée
- Grille supprimée
- Marquage existant
- Marquage à supprimer
- Marquage projeté
- Rampe de seuil
- Panneau existant
- Panneau projeté

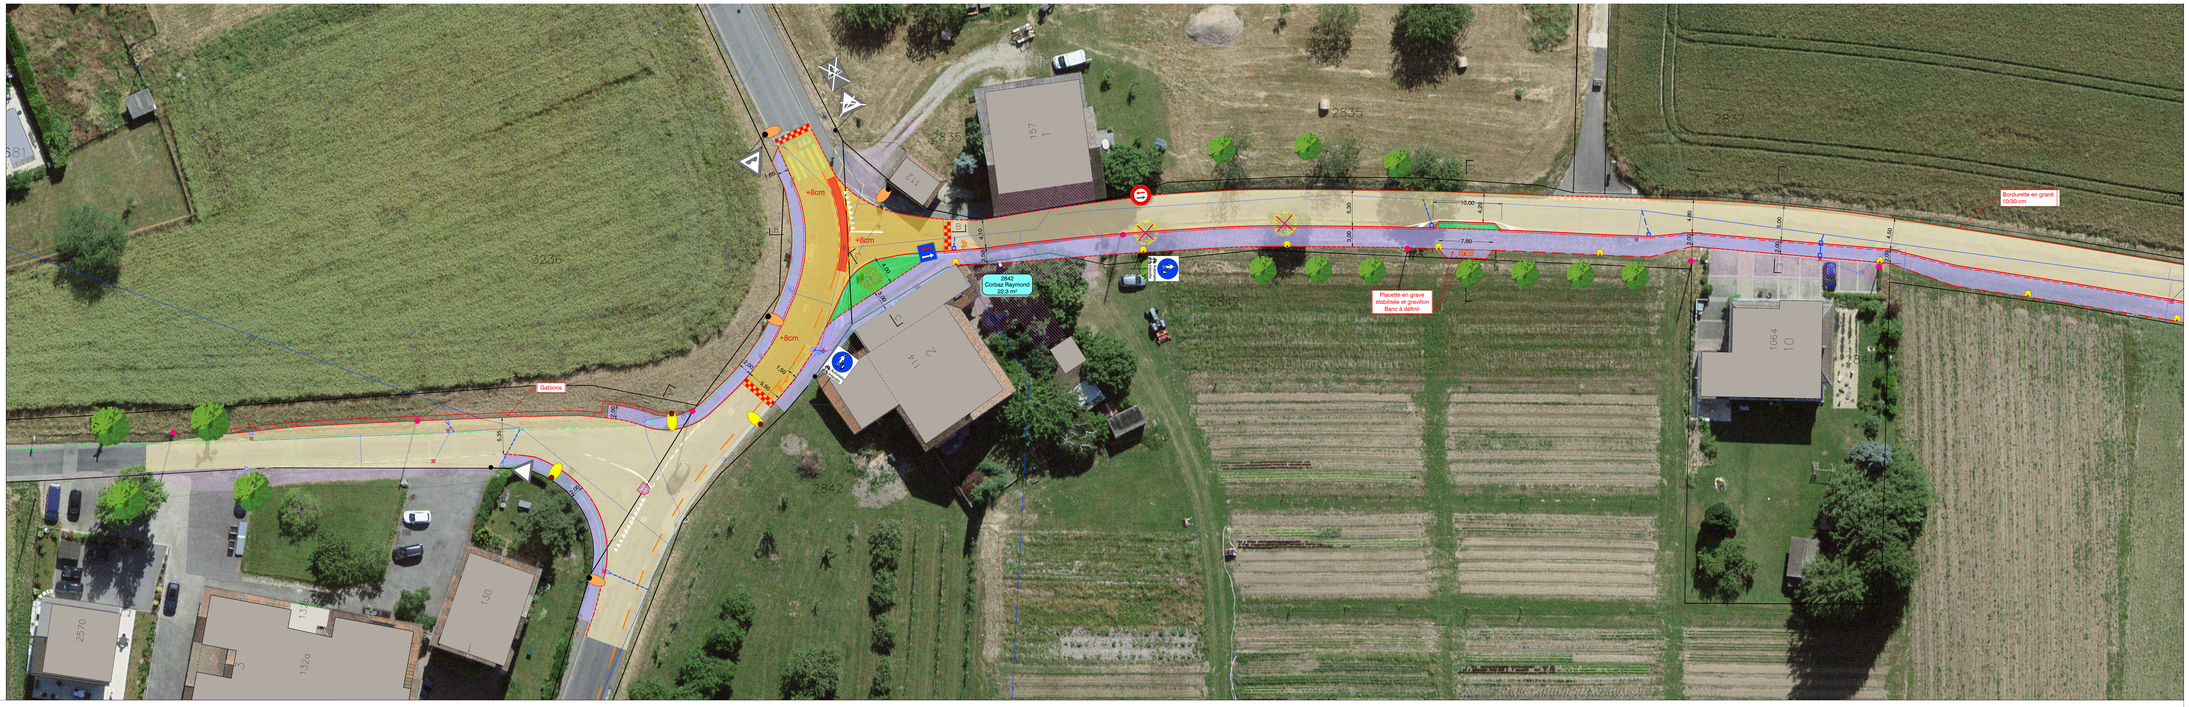

Coupe A - A

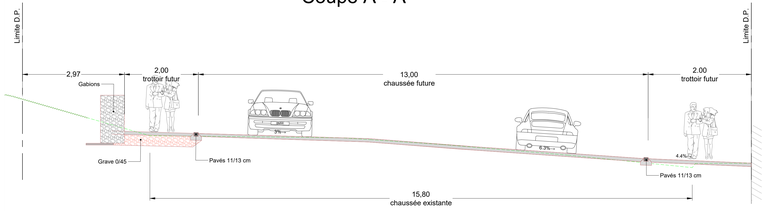

Coupe B - B

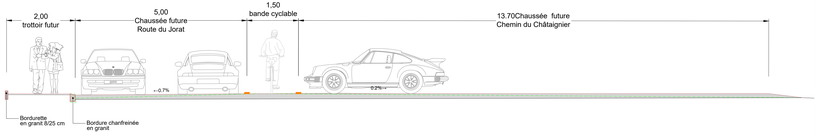

Coupe C - C

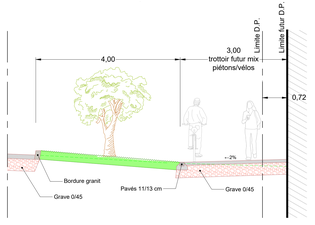
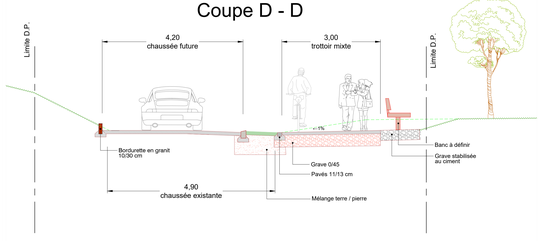
Coupe D - D