Canton de Vaud
Commune du Mont-sur-Lausanne

PLAN DE QUARTIER

PERNESSY

ECHELLE 1:500

1

Adopté par la Municipalité

dans la séance du : - 5 AVR. 2004

Le Syndic : Le Secrétaire :

2

Soumis à l'enquête publique,

du : 23 JAN. 2006

au : 23 FEV. 2006

Le Syndic : Le Secrétaire :

3

Adopté par le Conseil communal

dans la séance du : 19 JUIN 2006

Le Président : Le Secrétaire :

4

Approuvé préalablement par le Département compétent

le : 11 DEC. 2006

Le Chef du Département :

5

Entrée en vigueur,

le : - 1 NOV. 2019

Novembre 2005

0255C-PQ Pernessy-051005-MWA-cr

Administration communale du Mont-sur-Lausanne
Service de l'aménagement du territoire

urbaplan

LEGENDE

- périmètre du plan de quartier
- aire de constructions A
- aire de mouvement et de stationnement
- aire de voirie communale
- aire de verdure A
- aire de verdure B
- aire forestière (selon constatation de nature du 11 octobre 2002)
- limite des 10 mètres à la lisière forestière
- principe d'accès à titre subsidiaire
- place polyvalente

A titre indicatif :

- mesures de modération
- cheminement piétonnier
- place de jeux
- bassin de rétention
- emplacement pour la collecte des déchets

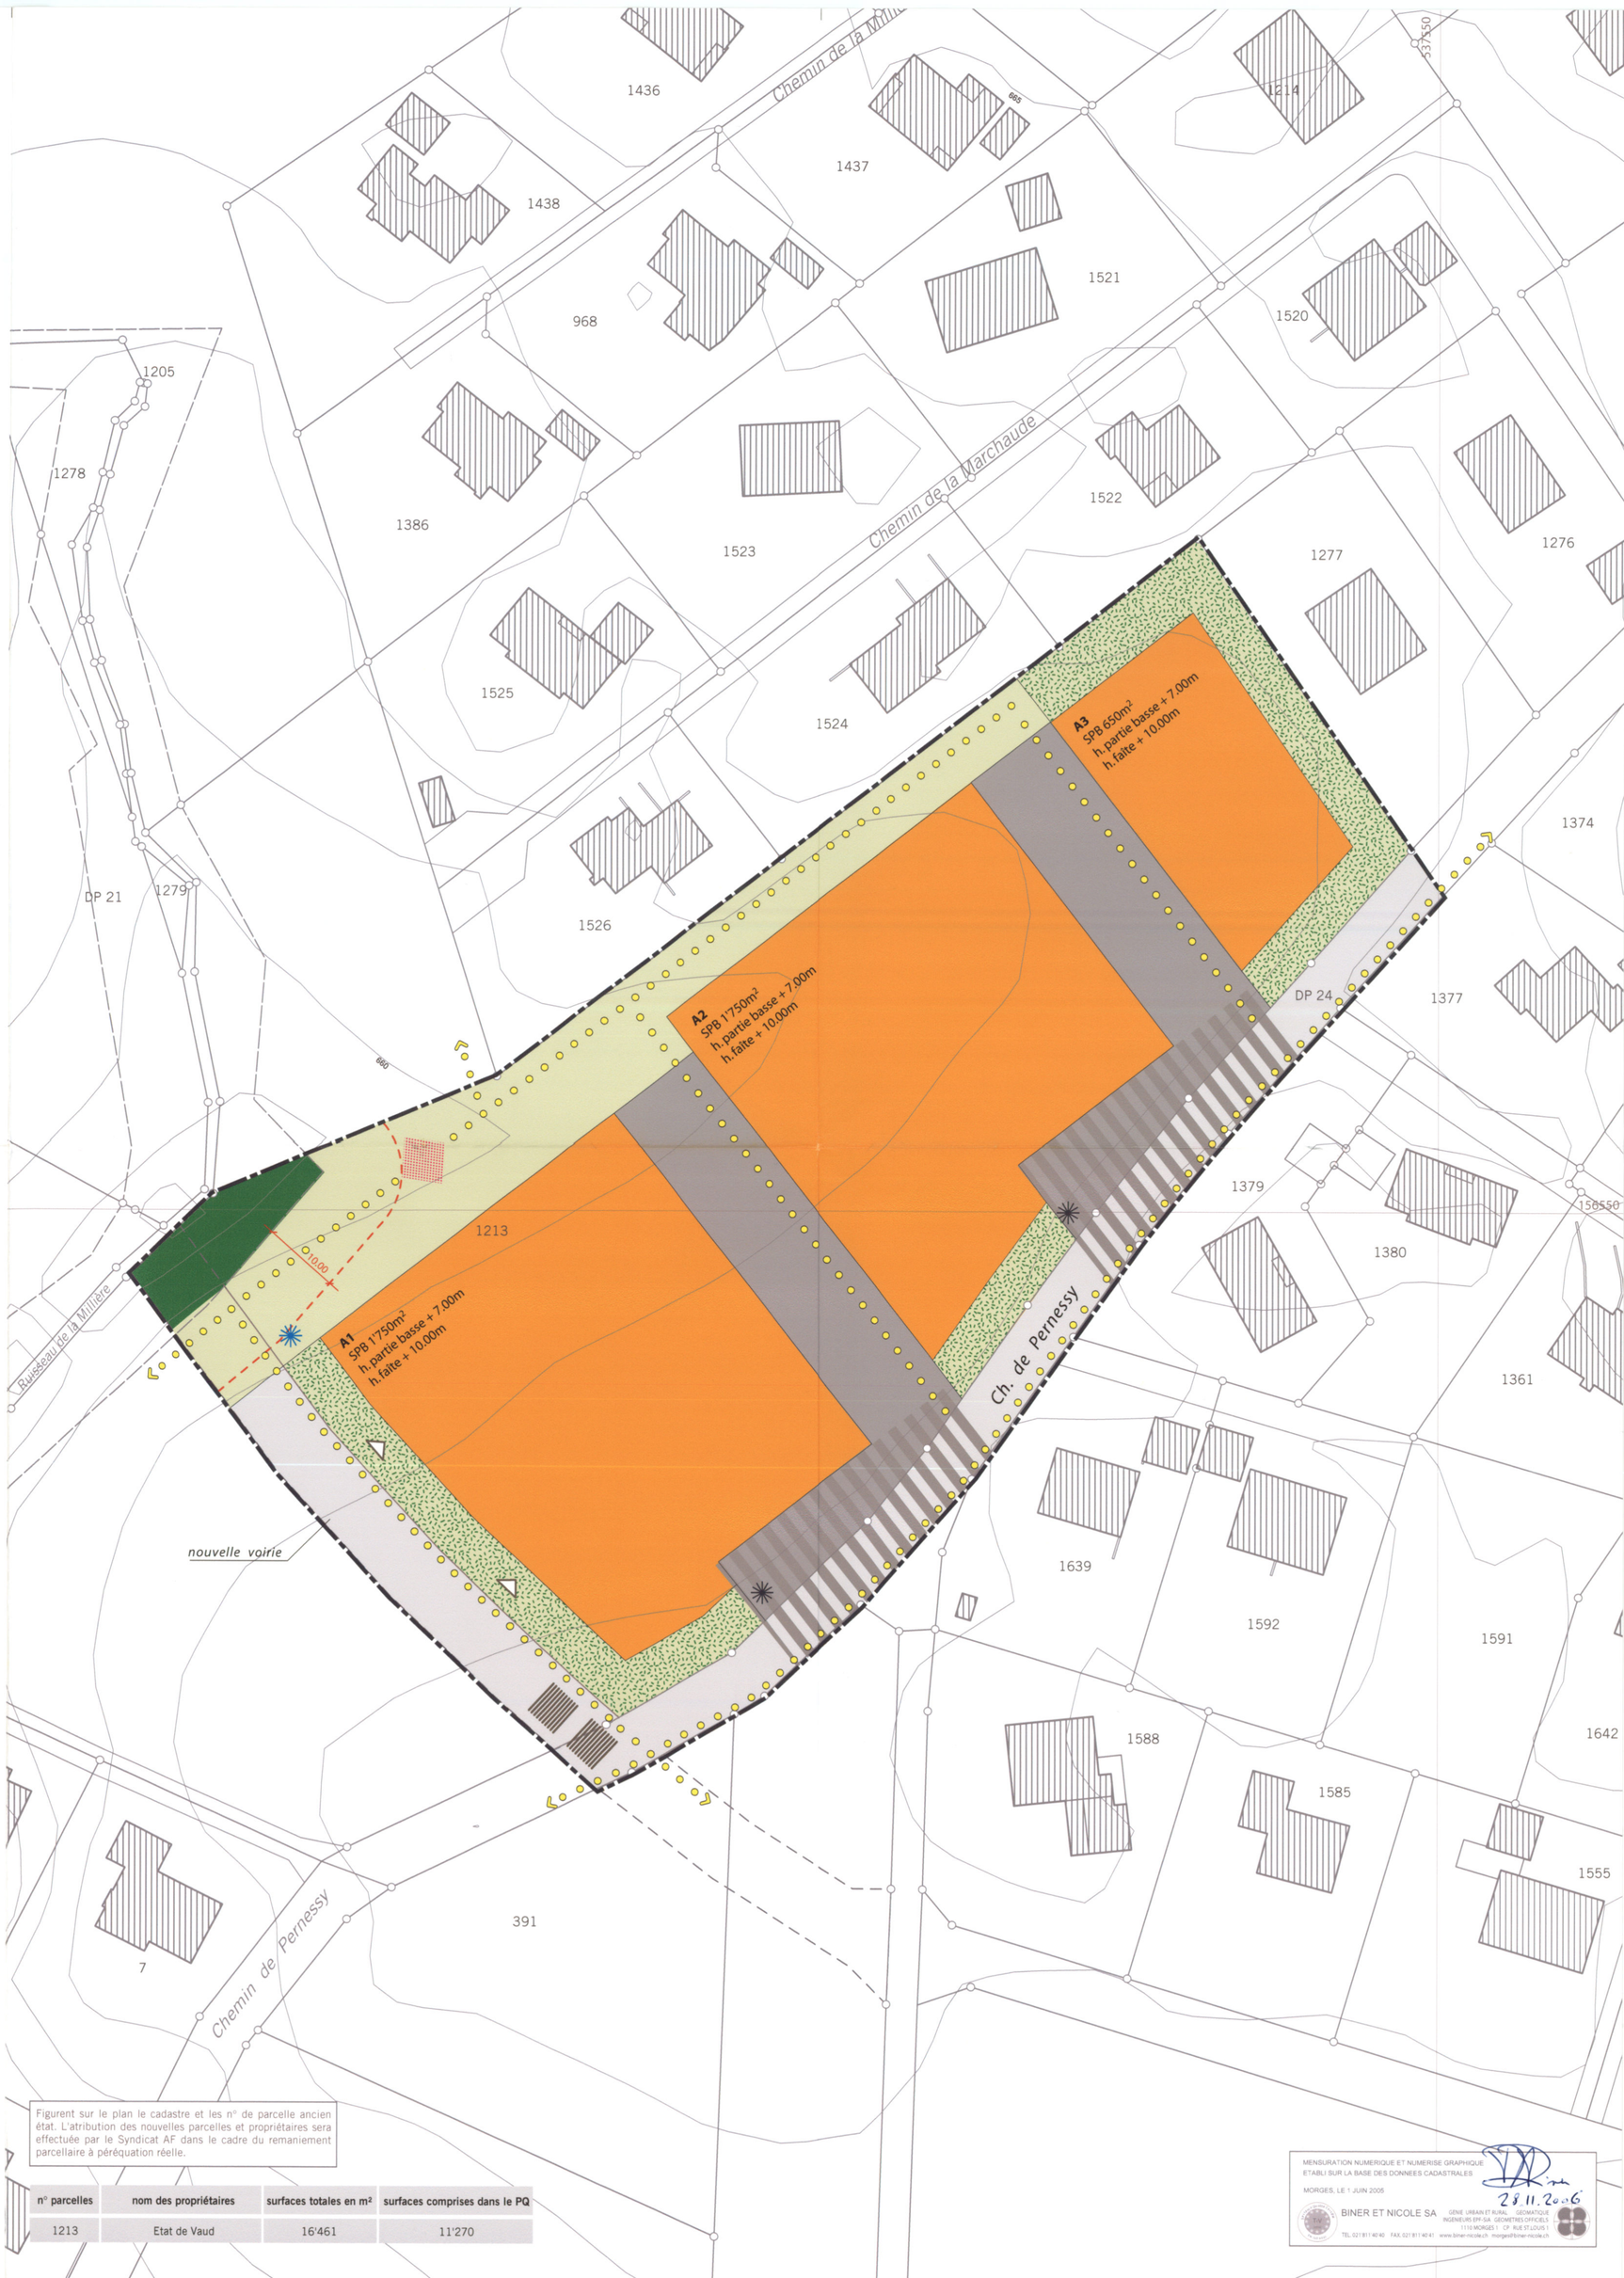

Figurent sur le plan le cadastre et les n° de parcelle ancien état. L'attribution des nouvelles parcelles et propriétaires sera effectuée par le Syndicat AF dans le cadre du remaniement parcellaire à péréquation réelle.

n° parcelles	nom des propriétaires	surfaces totales en m²	surfaces comprises dans le PQ
1213	Etat de Vaud	16'461	11'270

MENSURATION NUMERIQUE ET NUMERISE GRAPHIQUE
ETABLI SUR LA BASE DES DONNEES CADASTRALES
MORGES, LE 1 JUIN 2005

28.11.2006

BINER ET NICOLE SA GENIE URBAIN ET RURAL GEOMATIQUE
INGENIEURS EPF-SIA GEOMETRES OFFICIELS
1110 MORGES 1 CP RUE ST-LOUIS 1
TEL. 021 811 40 40 FAX. 021 811 40 41 www.biner-nicole.ch morges@biner-nicole.ch