COMMUNE DU MONT-SUR-LAUSANNE

PLAN DE QUARTIER SOUS LA CULIAIRONNE

Approuvé par la Municipalité
le:
le Syndic: le Secrétaire:

Soumis à l'enquête publique
du 2 8 JUIN 1998 au 2 8 JUIL. 1998
le Syndic: le Secrétaire:

Adopté par le Conseil Communal
le: - 4 OCT. 1999
le Président: le Secrétaire:

Approuvé par le Département
~~des travaux, des affaires foncières,~~
~~permis et des transports~~
des infrastructures
le: 13 DEC. 2000
l'Atteste: le Chef du Département:

SERVICE TECHNIQUE COMMUNAL- AMENAGEMENT DU TERRITOIRE
Tél: 021/652.01.50

en collaboration avec

FRITZ SCHLUP, ARCHITECTE FAS + FILS
Rte de Lausanne 62, 1052 LE MONT-SUR-LAUSANNE Tél. 021/653.51.03

Etabli: le 26.01.1996
Corrigé: le 22.08.1996

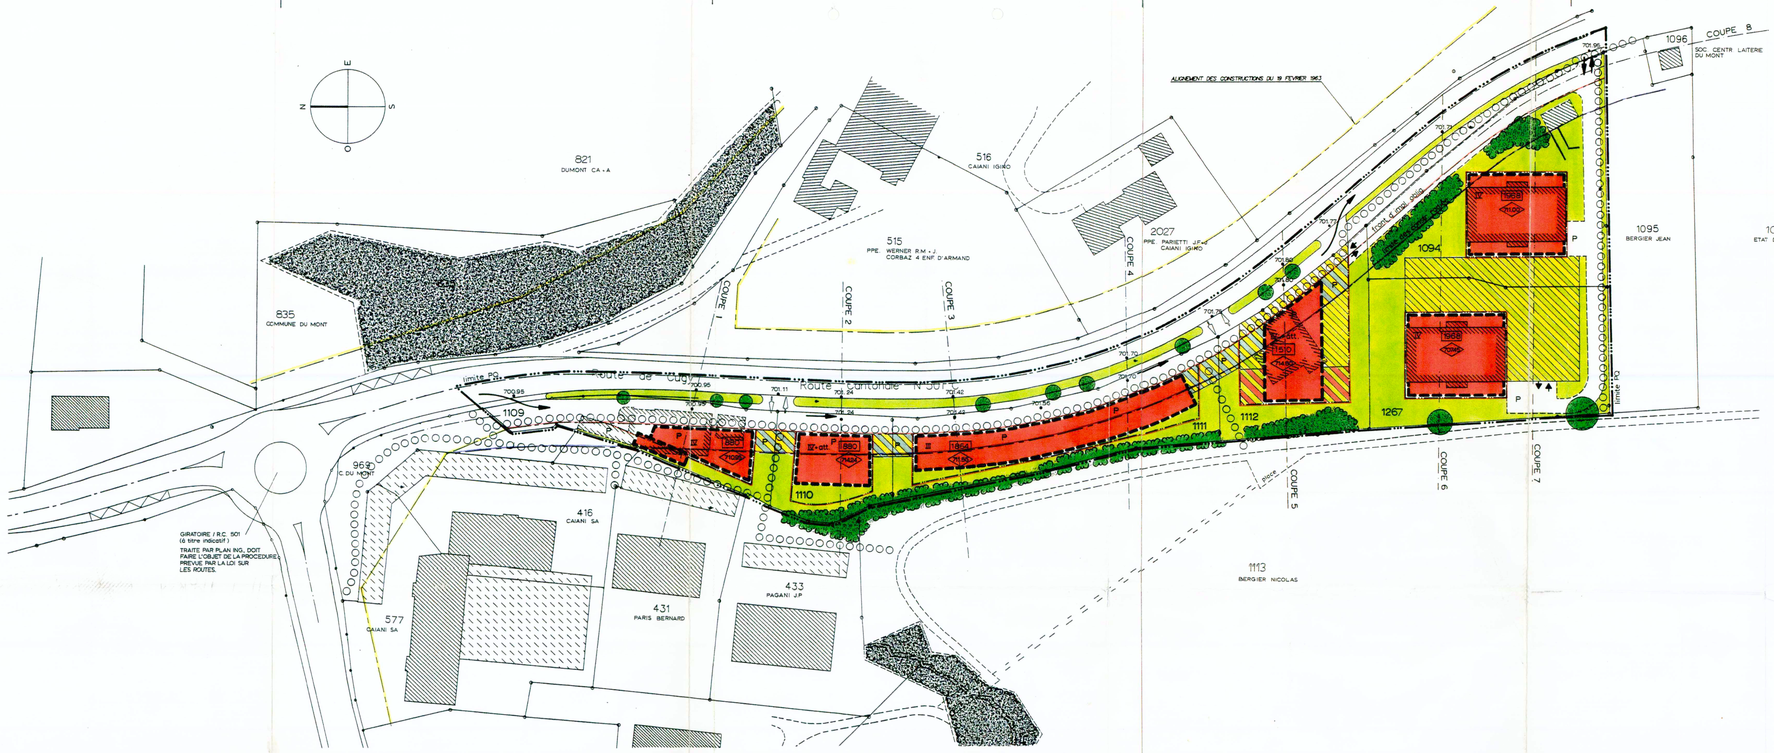

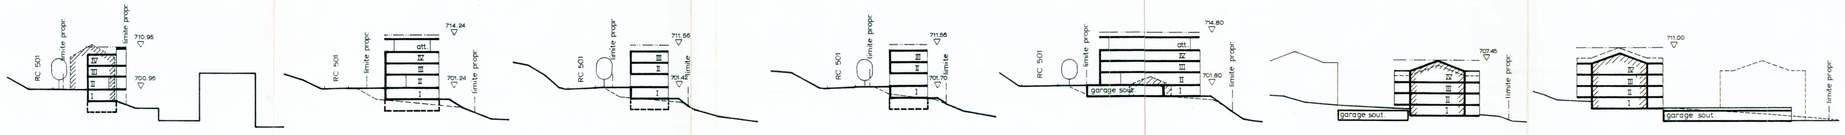

COUPE 1 COUPE 2 COUPE 3 COUPE 4 COUPE 5 COUPE 6 COUPE 7

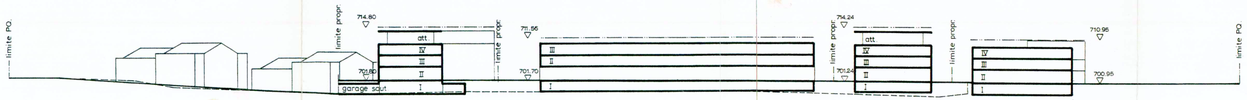

COUPE 8

LEGENDE:

- Périmètre PQ
- Limite des constructions radiée
- Limite des constructions maintenue
- Front d'implantation obligatoire
- Périmètre d'évolution
- Bâtiment nouveau (à titre indicatif)
- Construction semi-enterrée ou enterrée (surface habitable) dont la toiture est aménagée en verdure
- Construction semi-enterrée ou enterrée (surface non-habitable) dont la dalle-toiture est aménagée en verdure
- Construction semi-enterrée ou enterrée (surface non-habitable) dont la dalle-toiture sert au parcage
- Bâtiment existant pouvant être démoli
- 621 — Surface brute de plancher (en m2)
- 714.80 — Altitude maximale des bâtiments nouveaux (m. sur mer)
- IV + att. — Nombre de niveaux habitables
- P — Parcage véhicules en surface (niveau rez-de-chaussée)
- Accès / issues et sens de circulation
- Accès / issues provisoires
- Accès / rampe des véhicules dans garage souterrain
- Cheminement piétonnier (à titre indicatif) Implantation définitive à préciser par servitude de passage à pieds
- Zone forestier cadastrée - hors périmètre (à titre indicatif)
- Haie à remplacer
- Aire d'aménagements extérieurs et paysagers
- Arbre isolé existant à maintenir / nouvel arbre

ECHELLE 1/500

fond cadastral dressé par

STUTZ-JOMINI-VAN BUEL-SA, Ingenieurs géomètres officiels
Ch. du Chêne 23, 1052 LE MONT/ LAUSANNE Tél. 021/653.08.04