


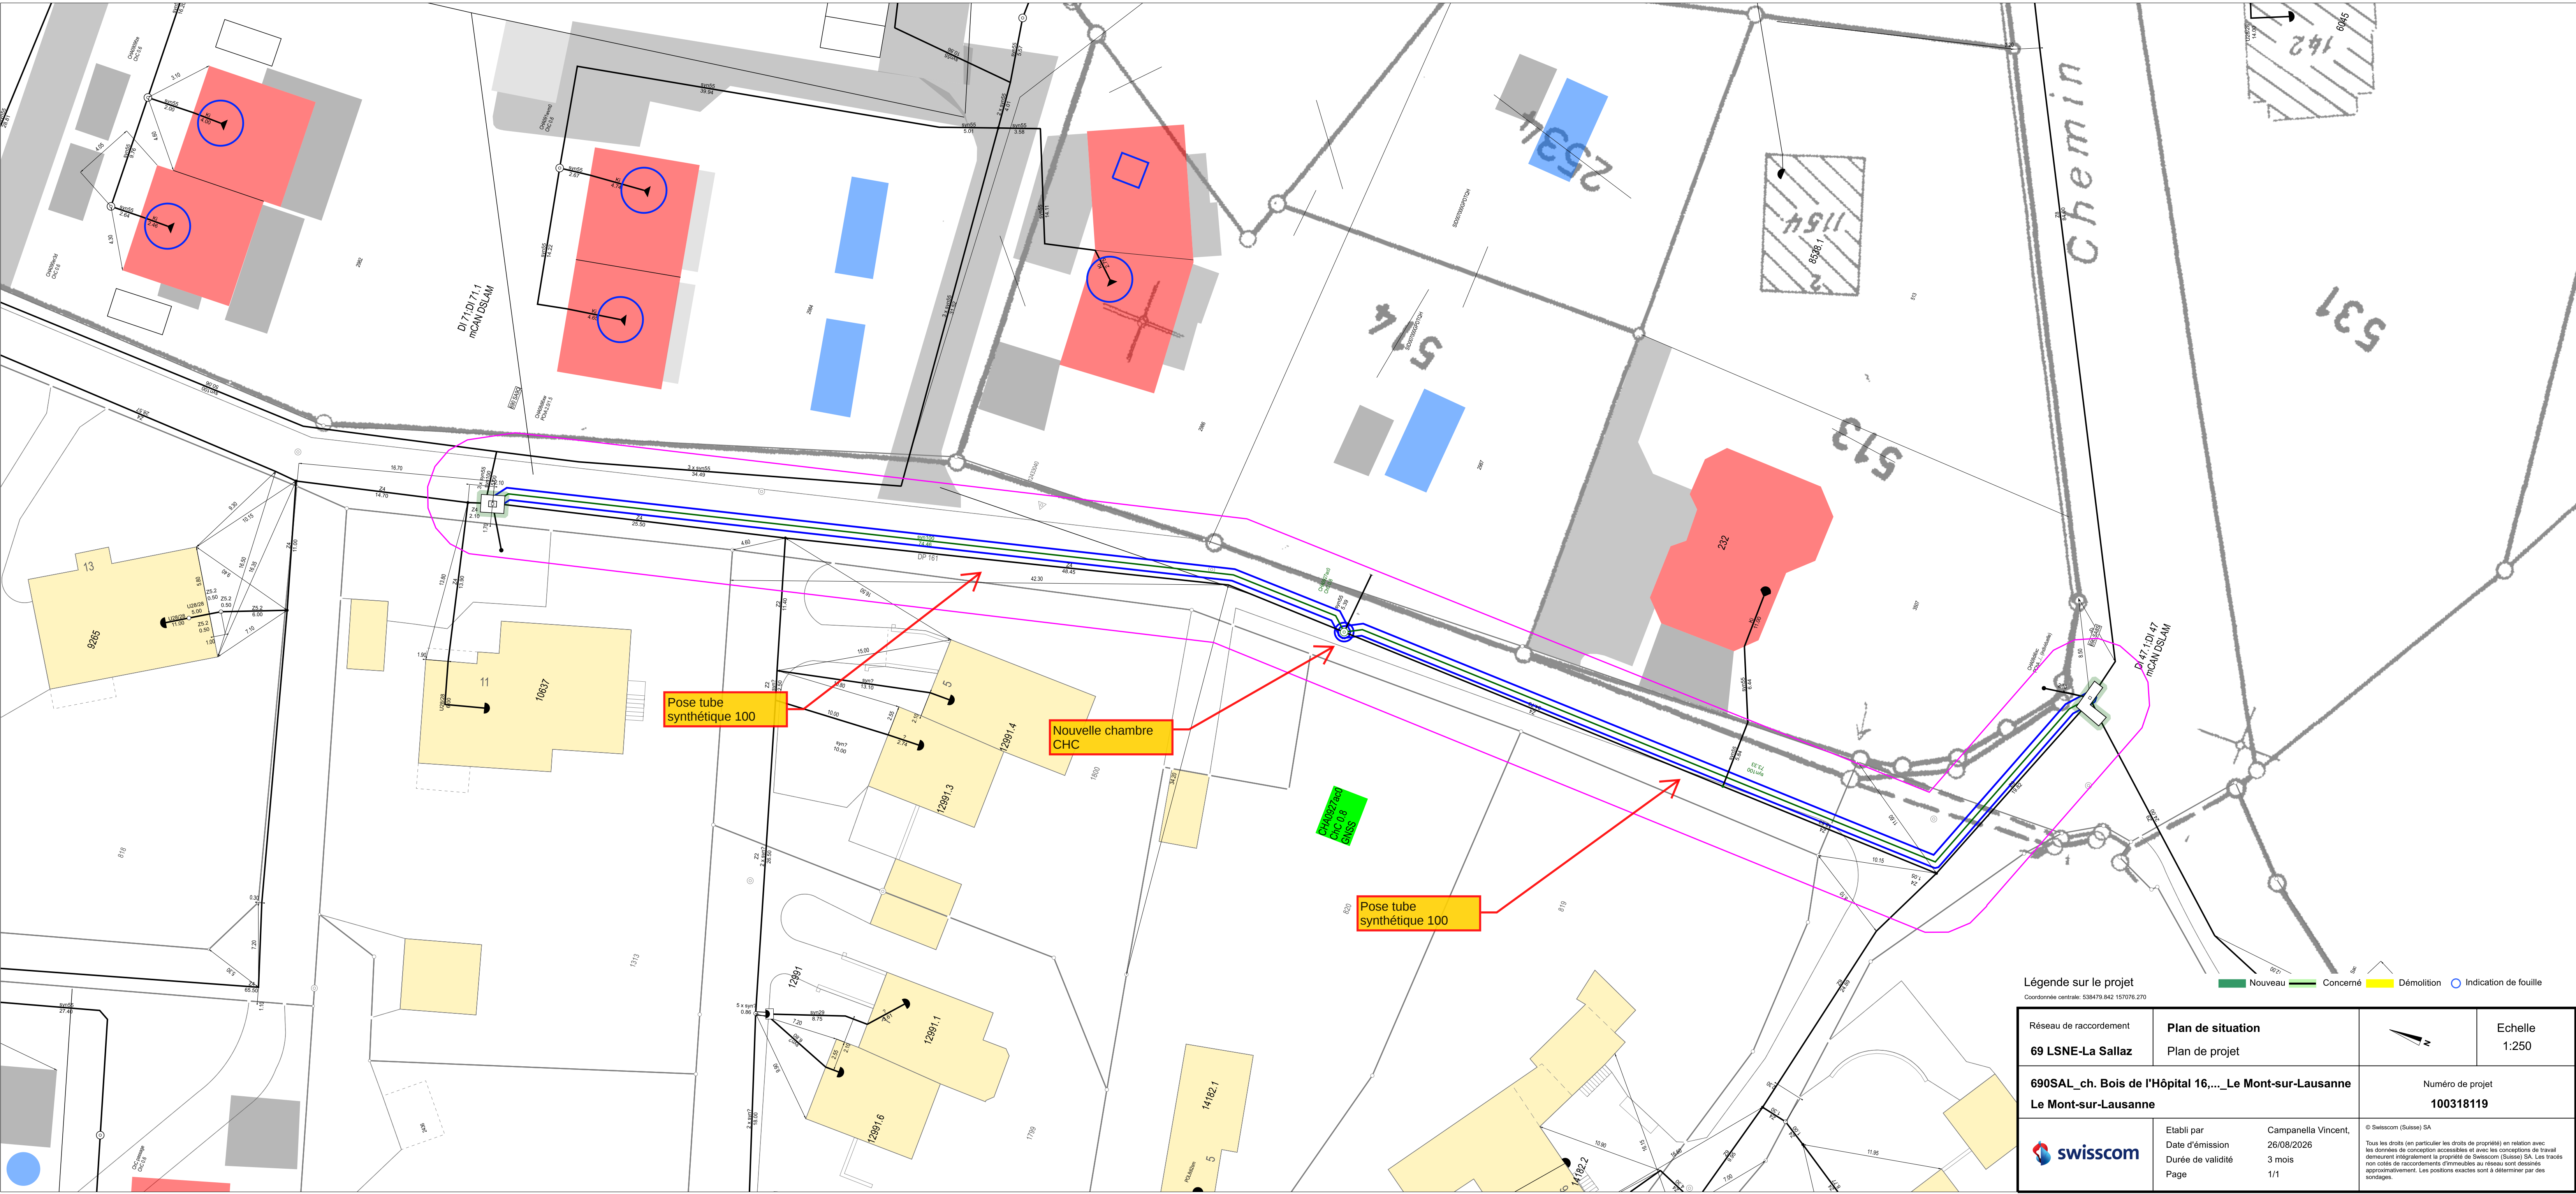

Légende sur le projet
Coordonnée centrale: 538479.842 157076.270

Réseau de raccordement 69 LSNE-La Sallaz	Plan de situation Plan de projet		Echelle 1:250
690SAL_ch. Bois de l'Hôpital 16,..._Le Mont-sur-Lausanne Le Mont-sur-Lausanne		Numéro de projet 100318119	
	Etabli par Date d'émission Durée de validité Page	Campanella Vincent, 26/08/2026 3 mois 1/1	© Swisscom (Suisse) SA Tous les droits (en particulier les droits de propriété) en relation avec les données de conception accessibles et avec les conceptions de travail demeurent intégralement la propriété de Swisscom (Suisse) SA. Les traces non cotées de raccordements d'immeubles au réseau sont dessinées approximativement. Les positions exactes sont à déterminer par des sondages.